Indice 2
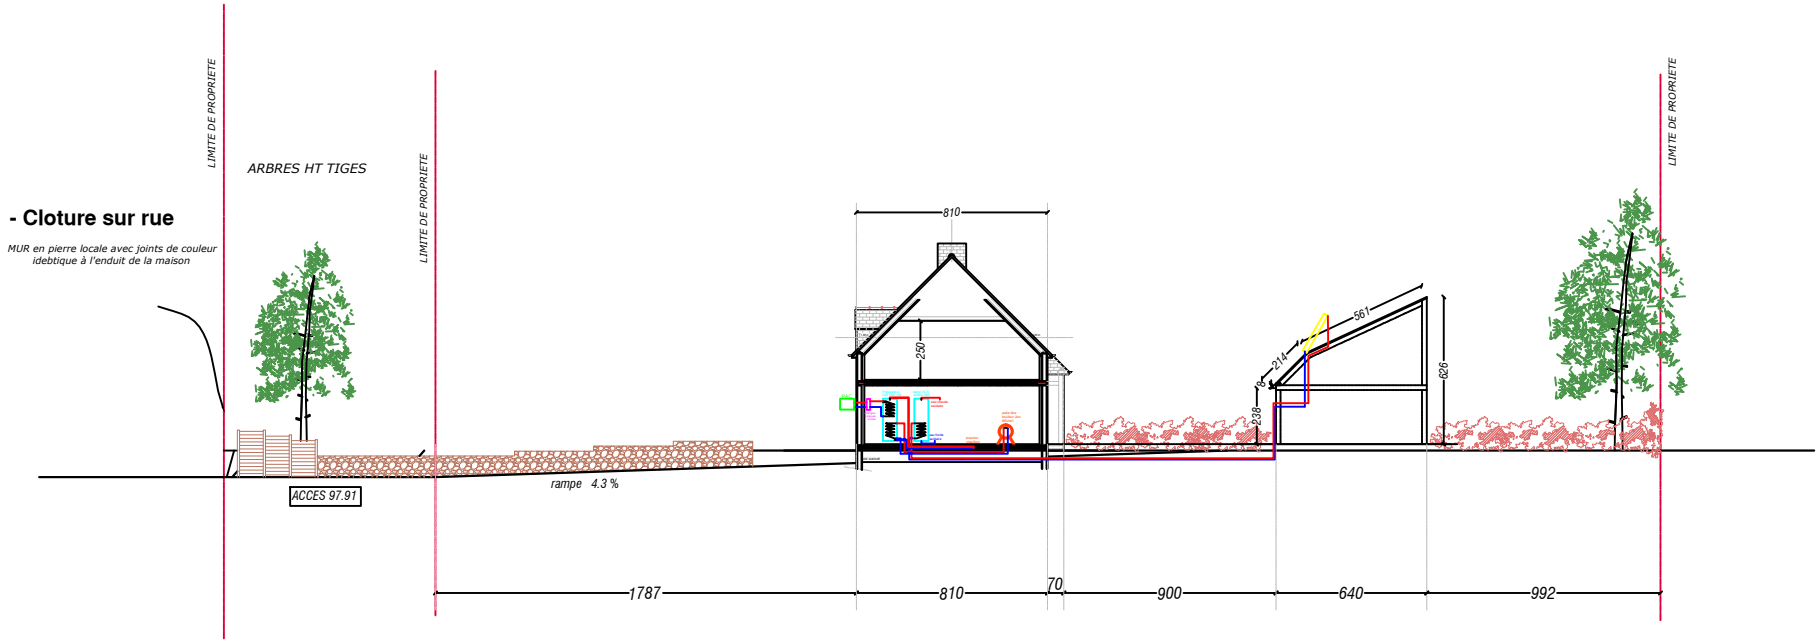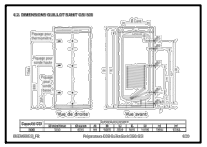
PROFIL EN TRAVERS SUR TERRAIN ECHELLE 1/100