


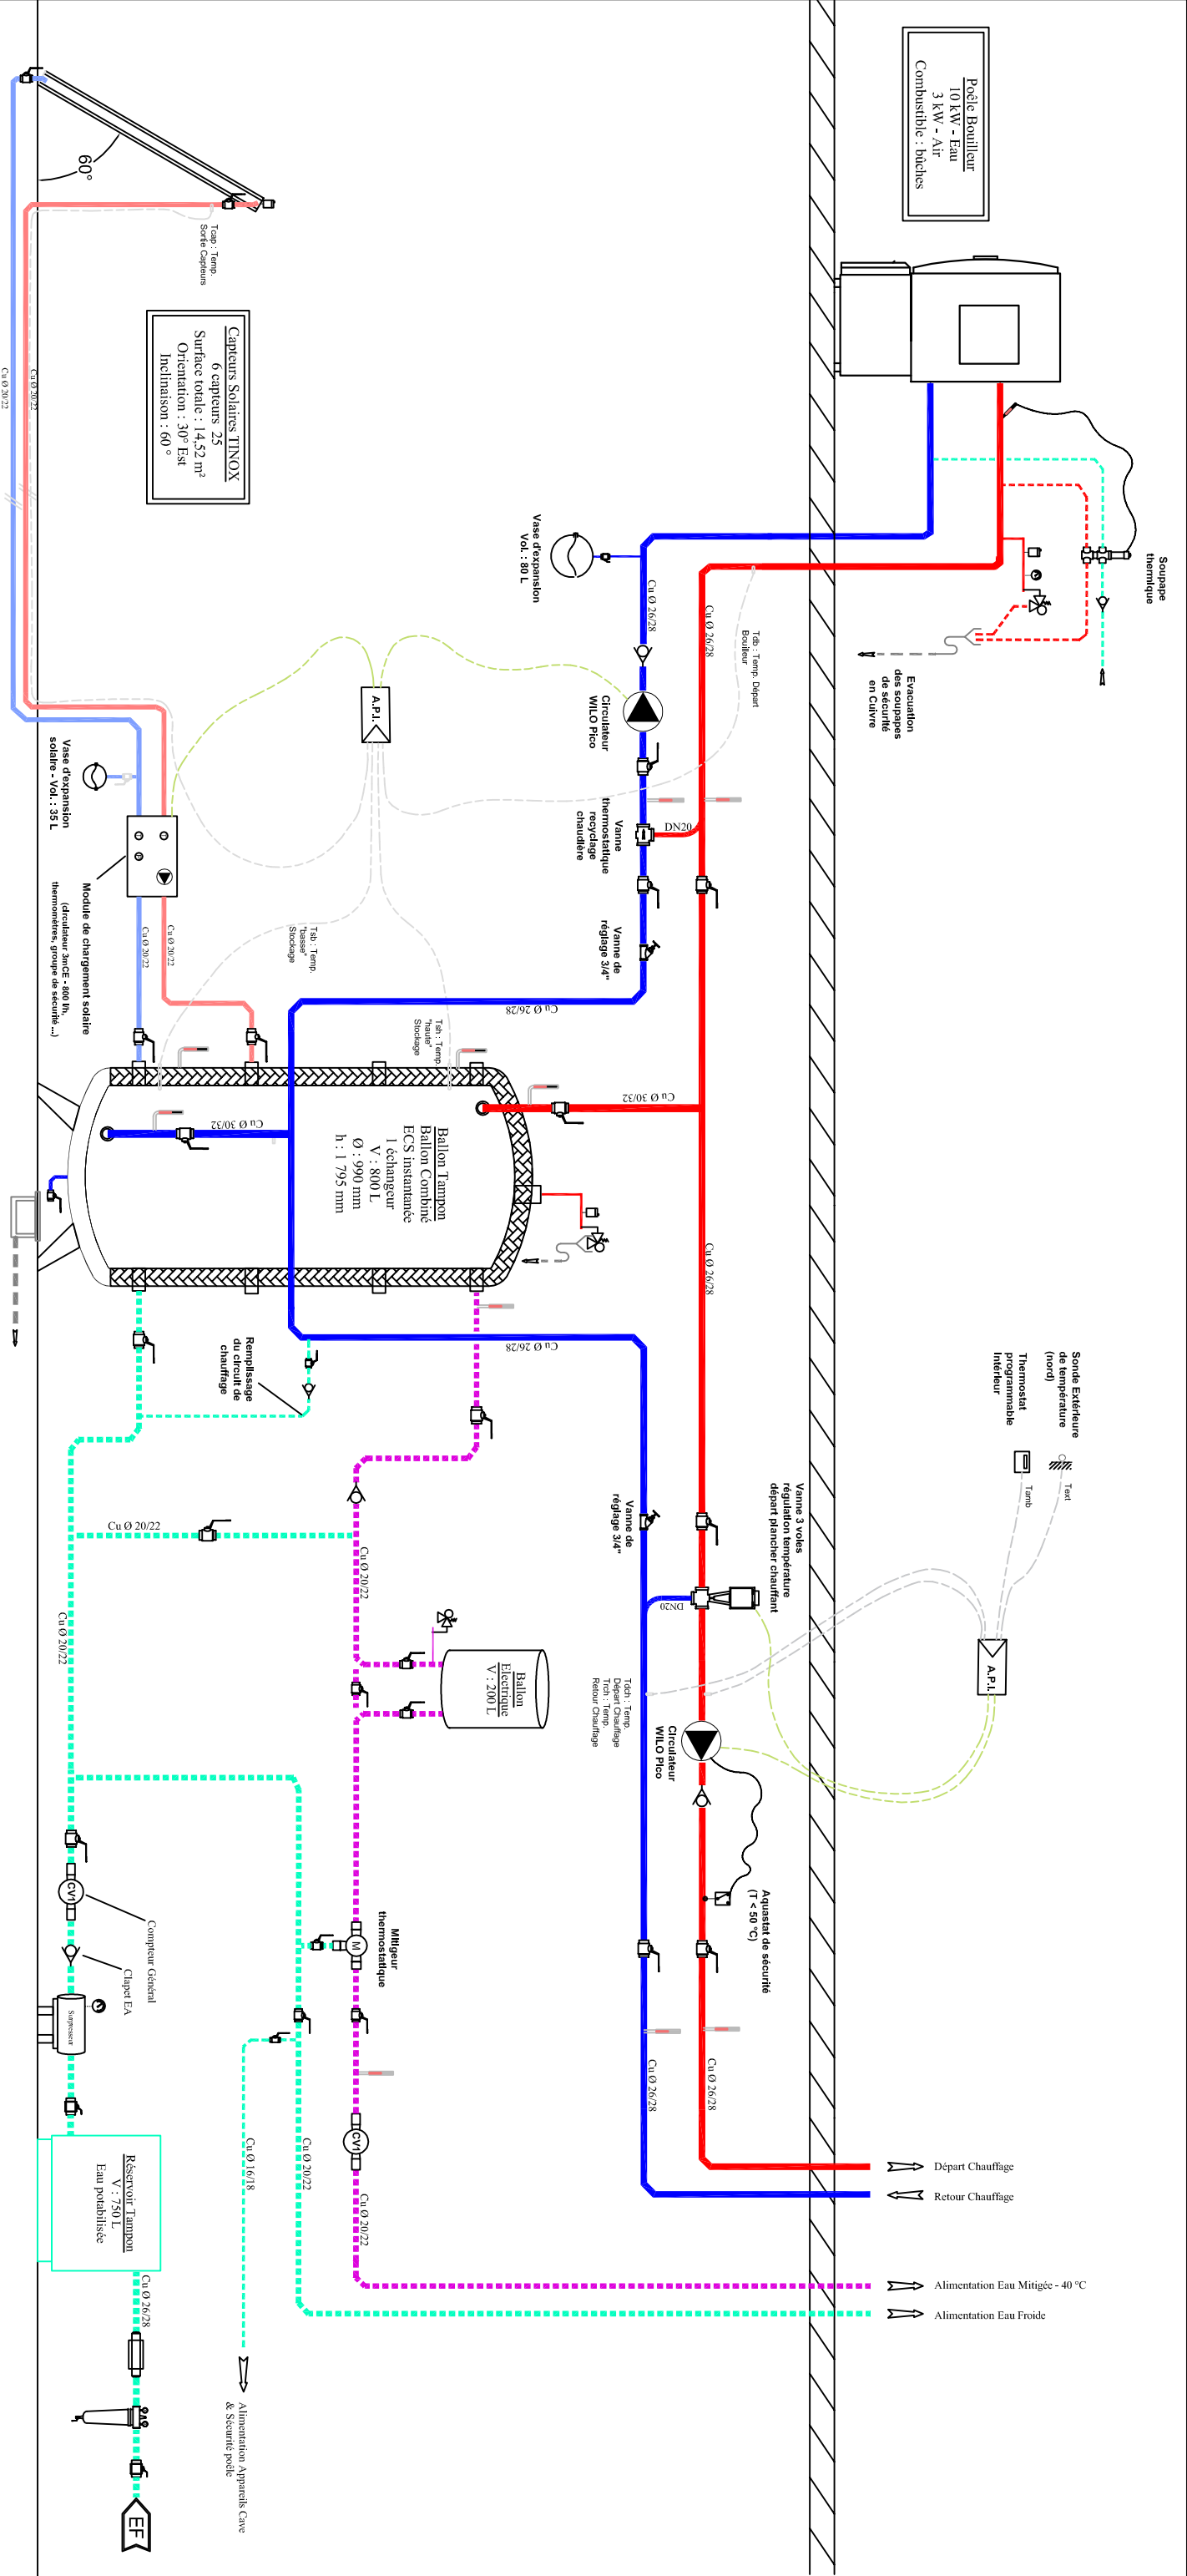

| LEGENDE |                             |
|---------|-----------------------------|
|         | Vanne de réglage            |
|         | Vanne 1/4 de tour           |
|         | Thermomètre                 |
|         | Clapet anti-retour          |
|         | Circulateur                 |
|         | Purgeur                     |
|         | Soupape tarée à 3 bars      |
|         | Départ Chauffage            |
|         | Retour Chauffage            |
|         | Aller Solaire               |
|         | Retour Solaire              |
|         | Réseau Eau Froide           |
|         | Réseau Eau Chaude Sanitaire |
|         | Evacuations                 |
|         | Câbles Régulation - Sorties |
|         | Câbles Régulation - Entrées |

Détail de raccordement du ballon d'hydro-accumulation à deux piquages

Afin de limiter au maximum l'interaction entre les deux réseaux et assurer le découplage hydraulique, il convient de :

- limiter la distance de piquage du té vers le ballon ;
- augmenter le diamètre de la canalisation en ce point.

Bureau d'études thermiques  
Román Abraham  
06 63 77 85 37  
eko@ekofluides.com  
gdp (cs)

Plan : CVC 01

Schéma Hydraulique

Installation Solaire Thermique et appoint Biomasse

|           |            |                    |               |
|-----------|------------|--------------------|---------------|
| Phase :   | ETUDE      | Projet :           | MOR01         |
| Echelle : | sans objet | Date :             | 02/05/2016    |
| Indice :  | B          | Maître d'Ouvrage : | GARNIER Alice |