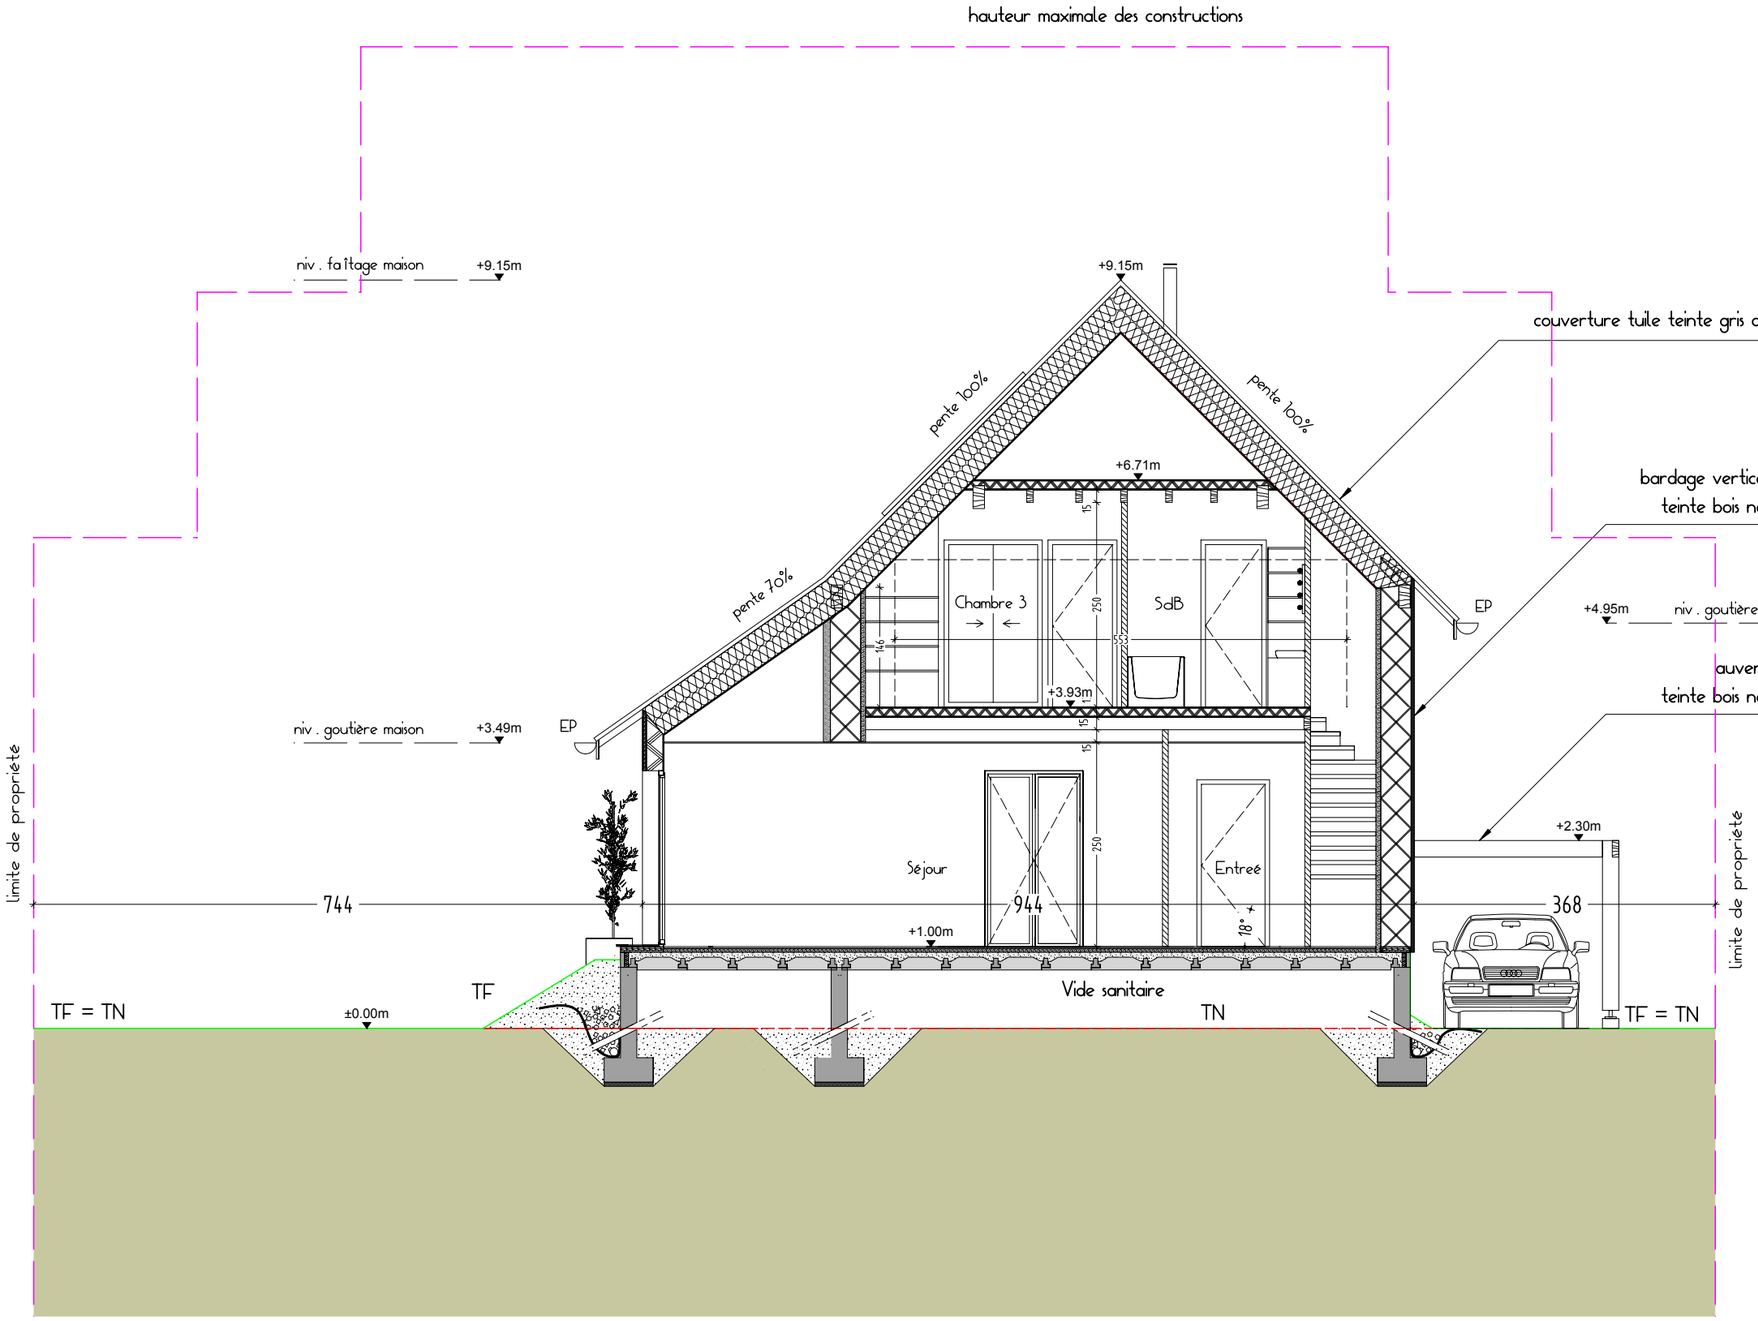

DOSSIER PERMIS MODIFICATIF – COMMUNE DE SAINT JOSEPH DE RIVIERE

Construction d'une maison d'habitation :
chemin de la Tournerie – 38 134 SAINT JOSEPH DE RIVIERE

COUPE TRANSVERSALE AA

Echelle : 1/75°

Date : 16 Juillet 2018

Maîtres d'ouvrage :
AYRAULT & CHAIRA
93 rue du Nivolet
73 000 CHAMBERY

CE DOCUMENT EST DESTINE AU DOSSIER DE PERMIS MODIFICATIF ET NE PEUT EN AUCUN CAS ETRE UTILISE COMME PLAN D'EXECUTION

PC mod
PCM 3