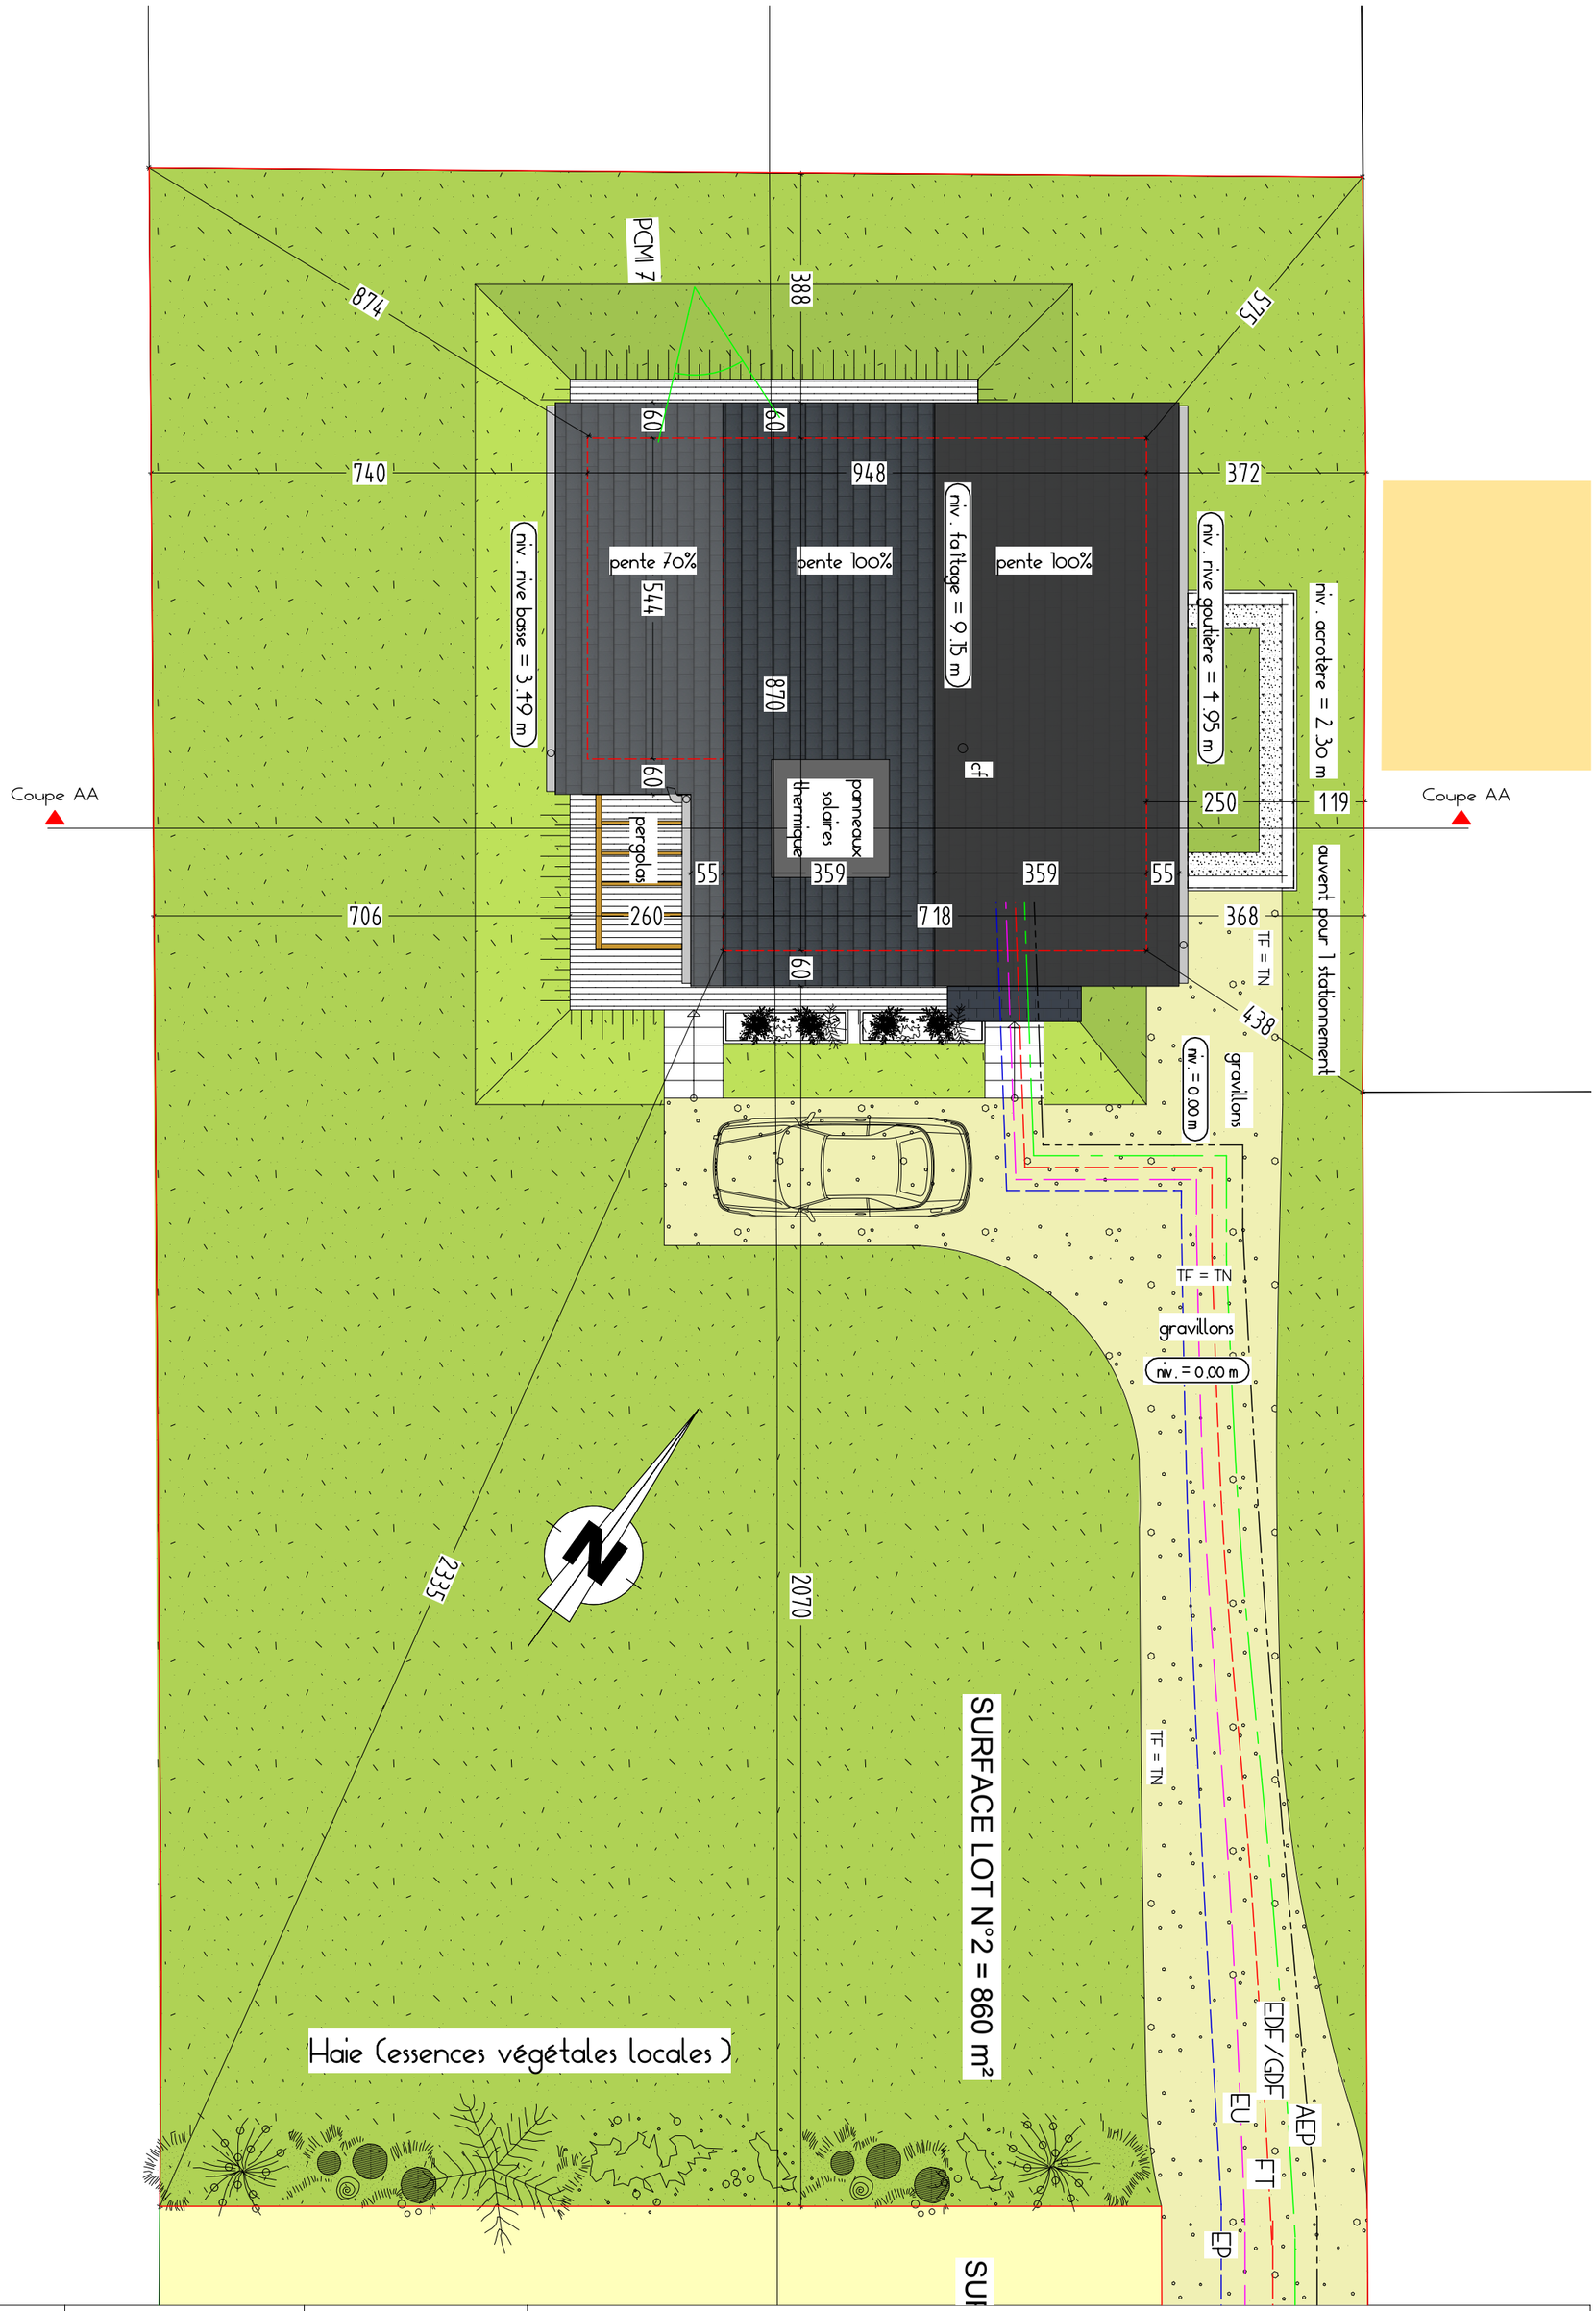

PC mod PCMI 2.2	CE DOCUMENT EST DESTINE AU DOSSIER DE PERMIS MODIFICATIF ET NE PEUT EN AUCUN CAS ETRE UTILISE COMME PLAN D'EXECUTION	Maîtres d'ouvrage : AYRAULT & CHAIRA 93 rue du Nivolet 73 000 CHAMBERY	DOSSIER PERMIS MODIFICATIF – COMMUNE DE SAINT JOSEPH DE RIVIERE Construction d'une maison d'habitation : chemin de la Tournerie – 38 134 SAINT JOSEPH DE RIVIERE	PLAN MASSE DETAIL Echelle : 1/100° | Date : 16 Juillet 2018