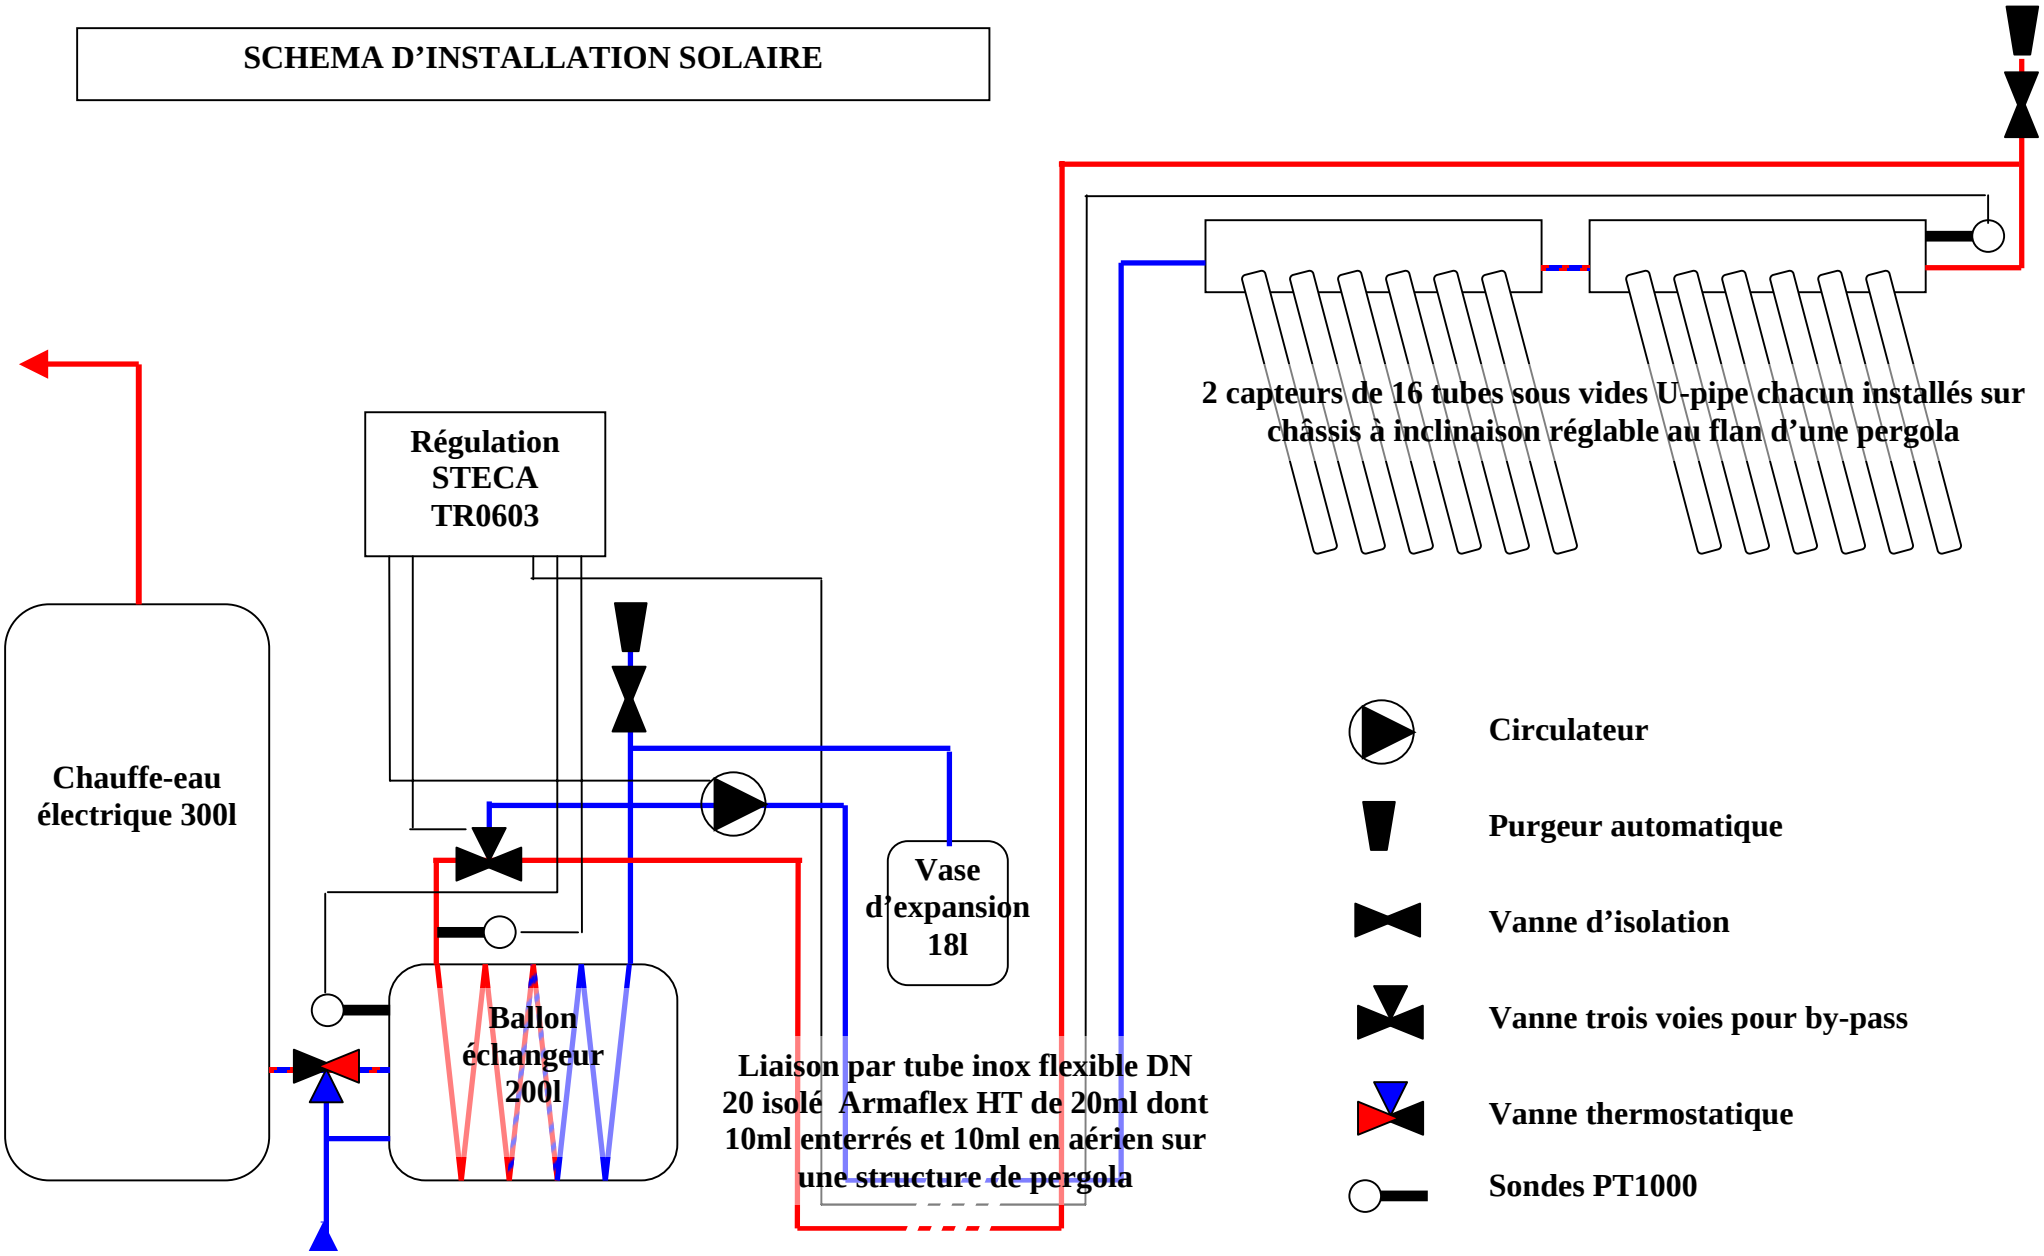SCHEMA D'INSTALLATION SOLAIRE