

## EXEMPLE


## LE CIRCUIT EAU FROIDE

### Ensembles De Protection

- A - Clapet de non retour de type EA
- B - Disconnecteur (type BA) à zone de pression réduite contrôlable avec filtre à tamis
- C - Groupe de sécurité
- D - Soupape anti-vide en ligne de type HD
- E - Disconnecteur d'extrémité de type HA
- F - Disconnecteur (type CA) à zones de pression différentes non contrôlables
- G - Soupape anti-vide d'équerre de type DA

### Appareils complémentaires

- H - Réducteur de pression NF
- I - Raccords Isolants Diélectriques
- J - Mitigeur thermostatique avec clapets NF incorporés
- K - Anti-bélier pneumatique

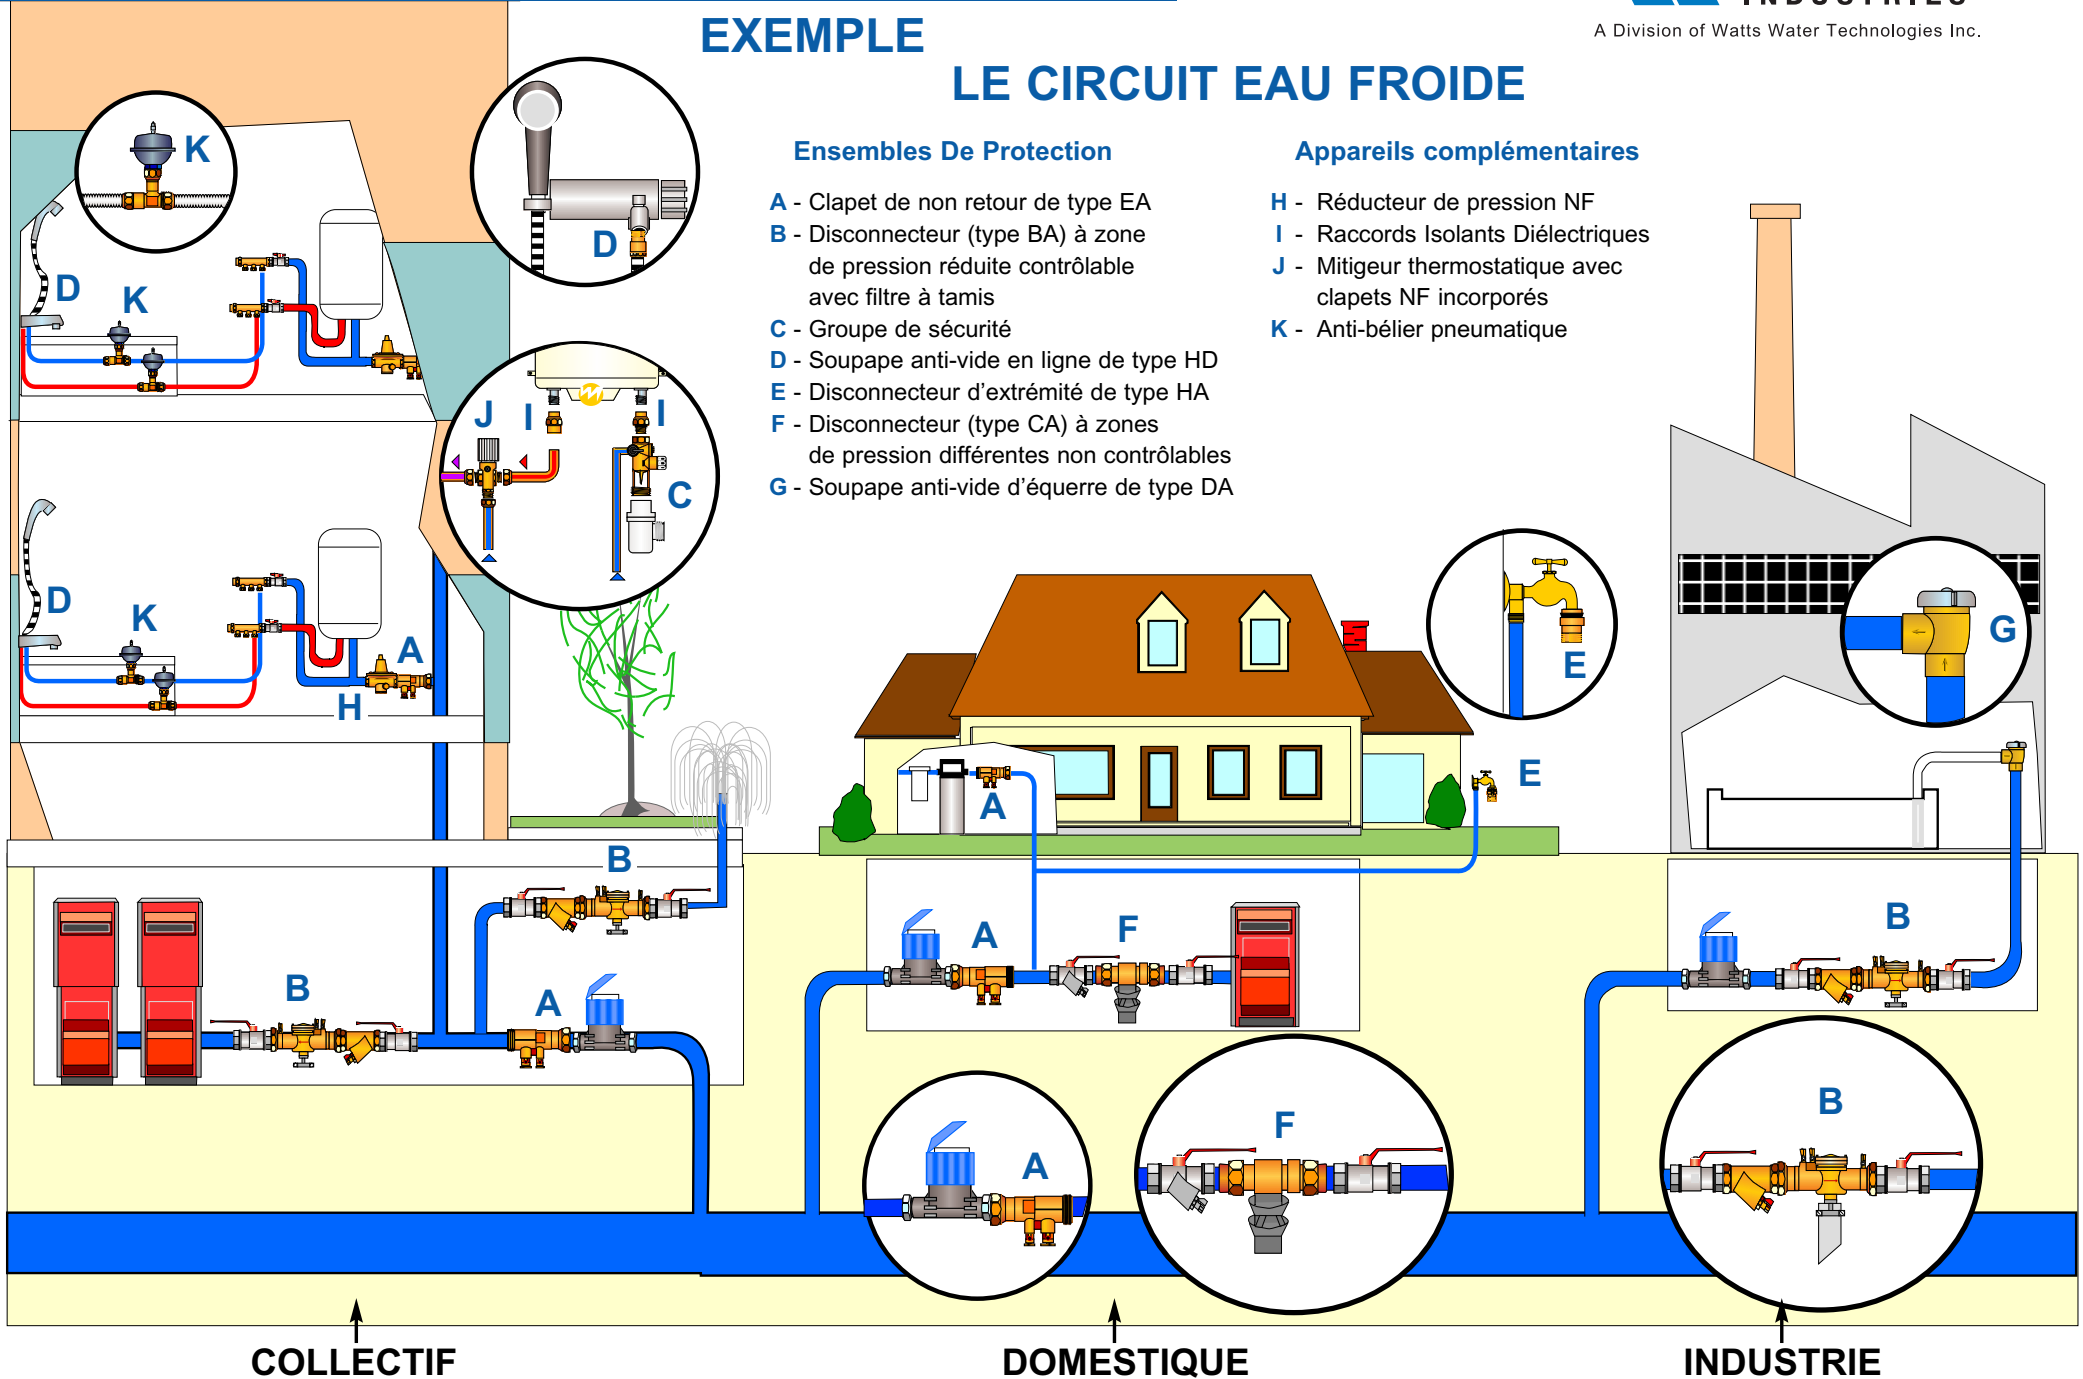

COLLECTIF

DOMESTIQUE

INDUSTRIE