


Position des panneaux solaires

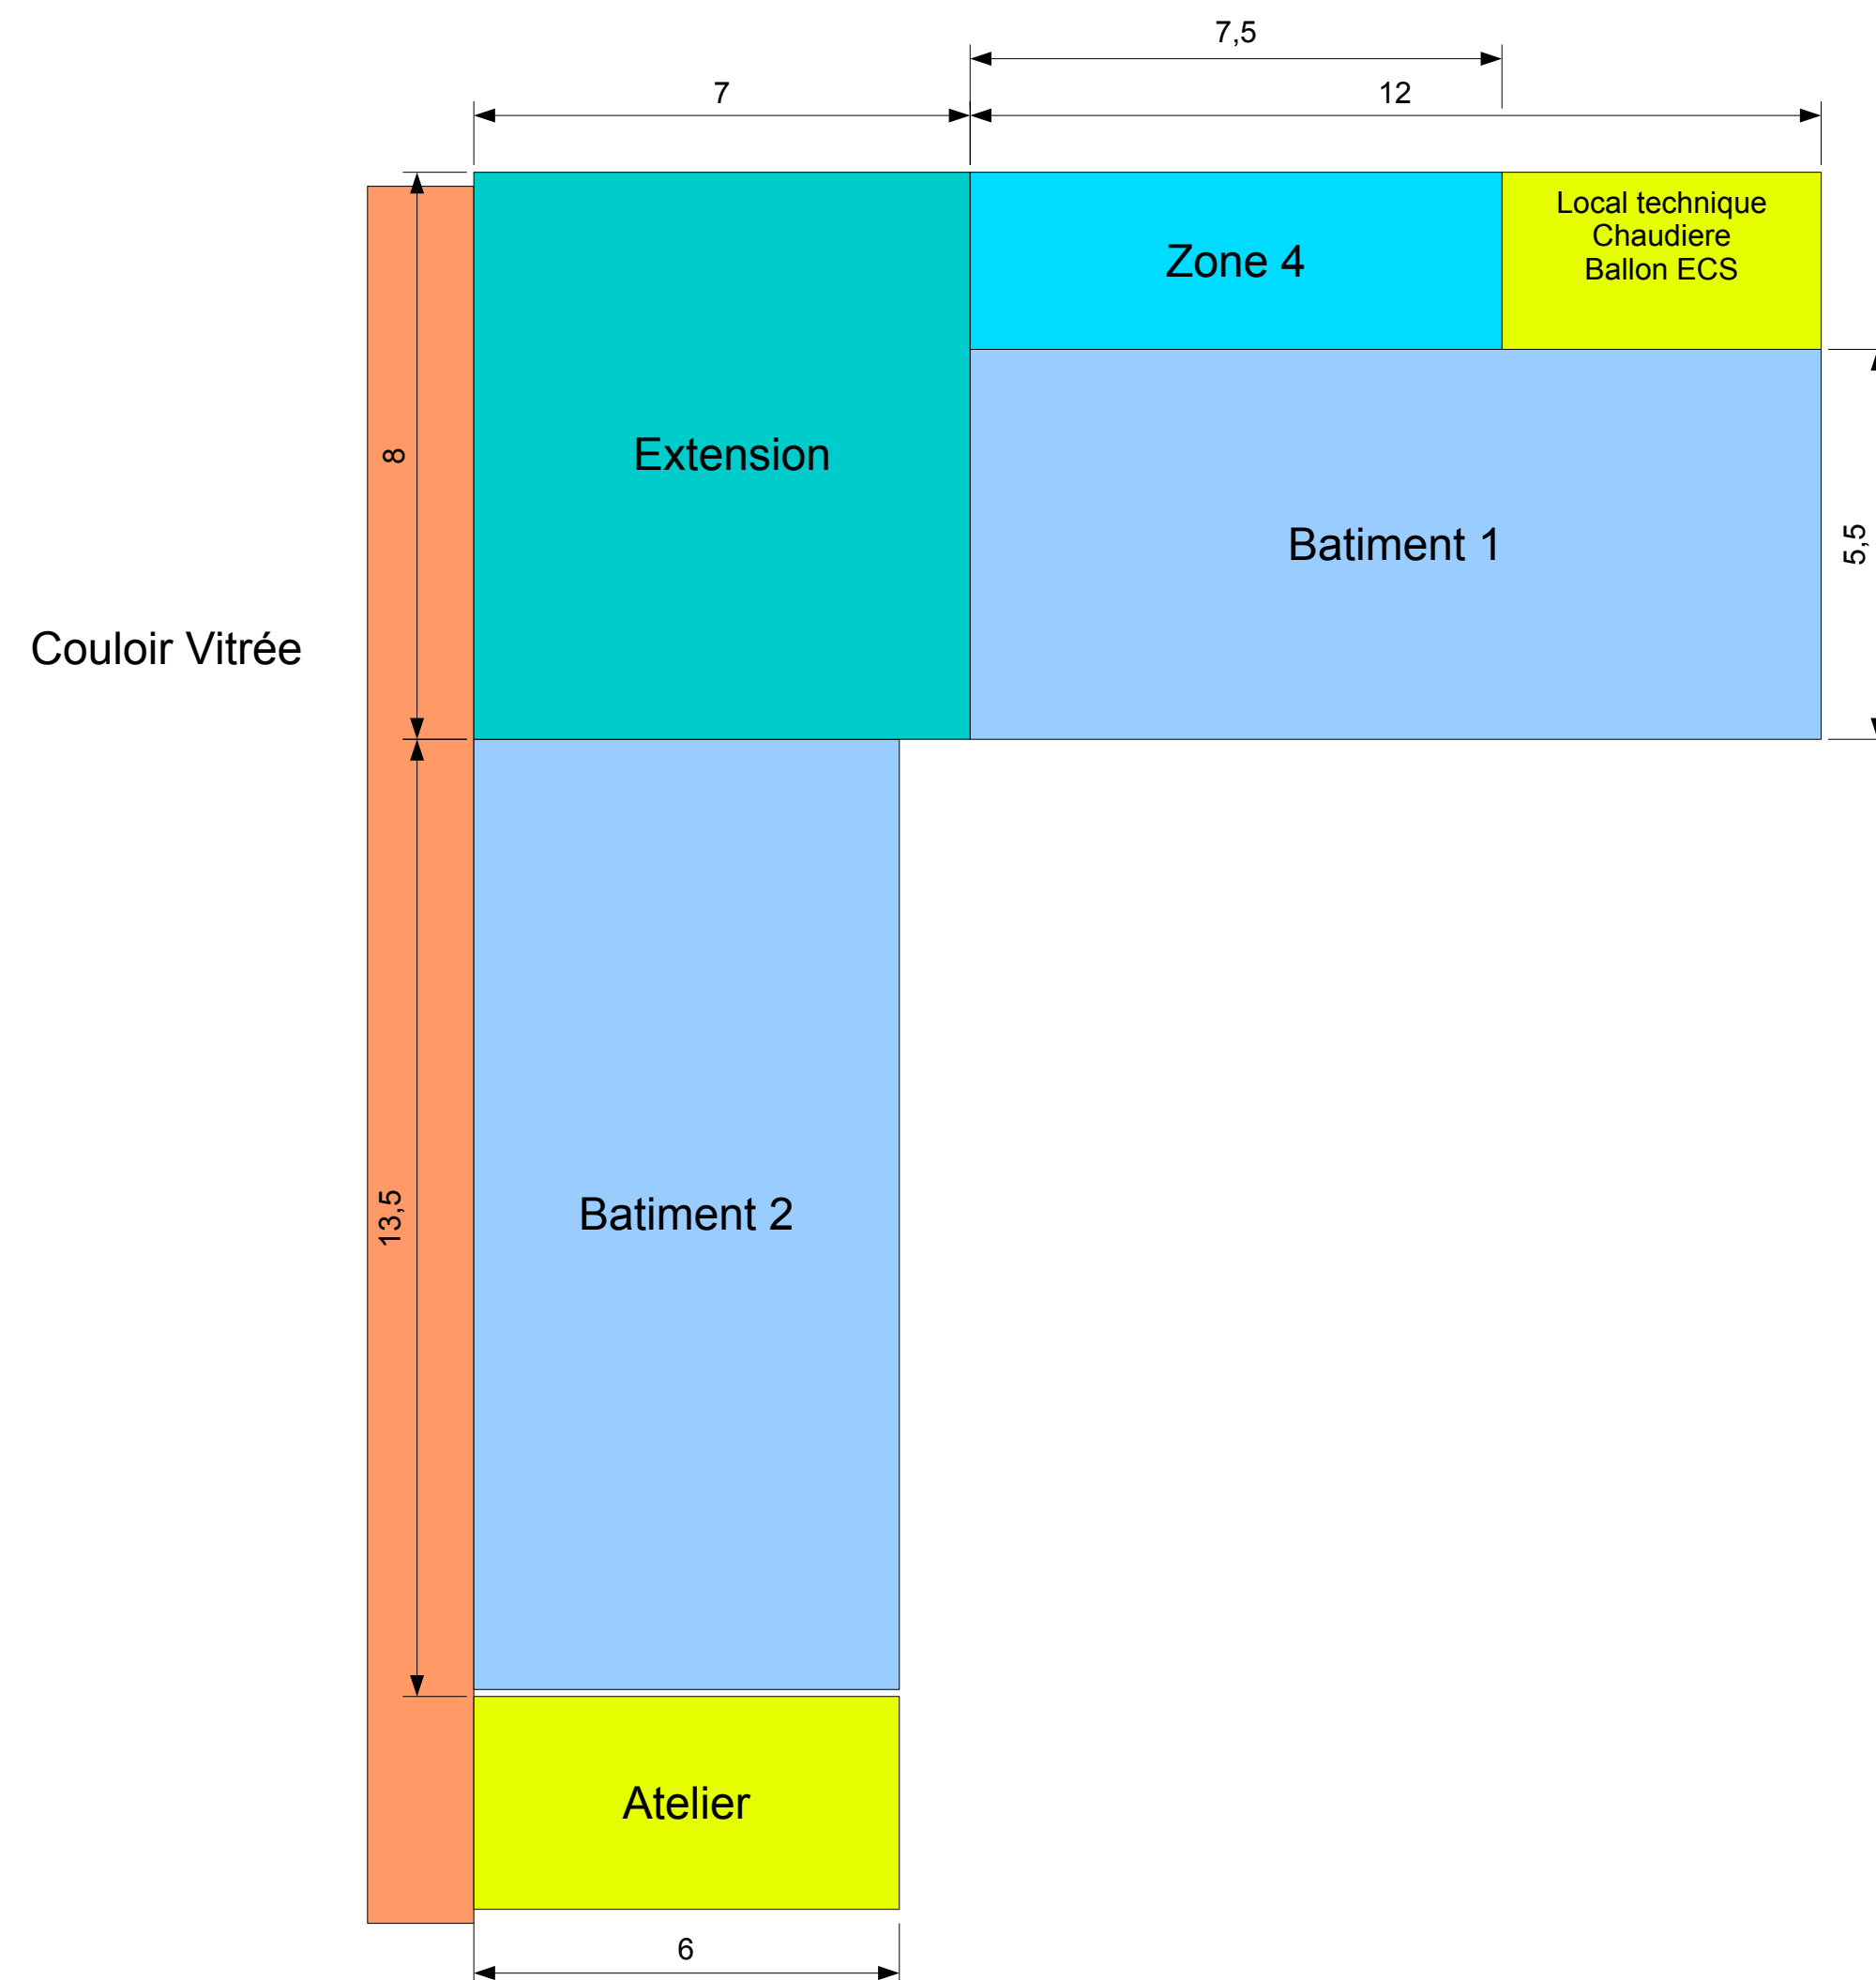

Phase 1 des travaux

Batiment 1 :

ECS et réalisation du circuit de plancher chauffant

Phase 2 :

Batiment 2 :

plancher chauffant Circuit 2

Création de l'extension avec plancher chauffage au niveau de la partie marquée extension

:

La zone 4 est construite en même temps que l'extension mais ne comporte pas de plancher chauffant

Le but de l'extension est outre rejoindre les 2 bâtiments et également de réaliser une isolation au Nord

Phase 3 :

Réalisation d'un couloir en verre

L'idée est d'isoler à l'ouest le bâtiment 2 des vents dominants

Et d'avoir un effet trombe sur les murs en pierre