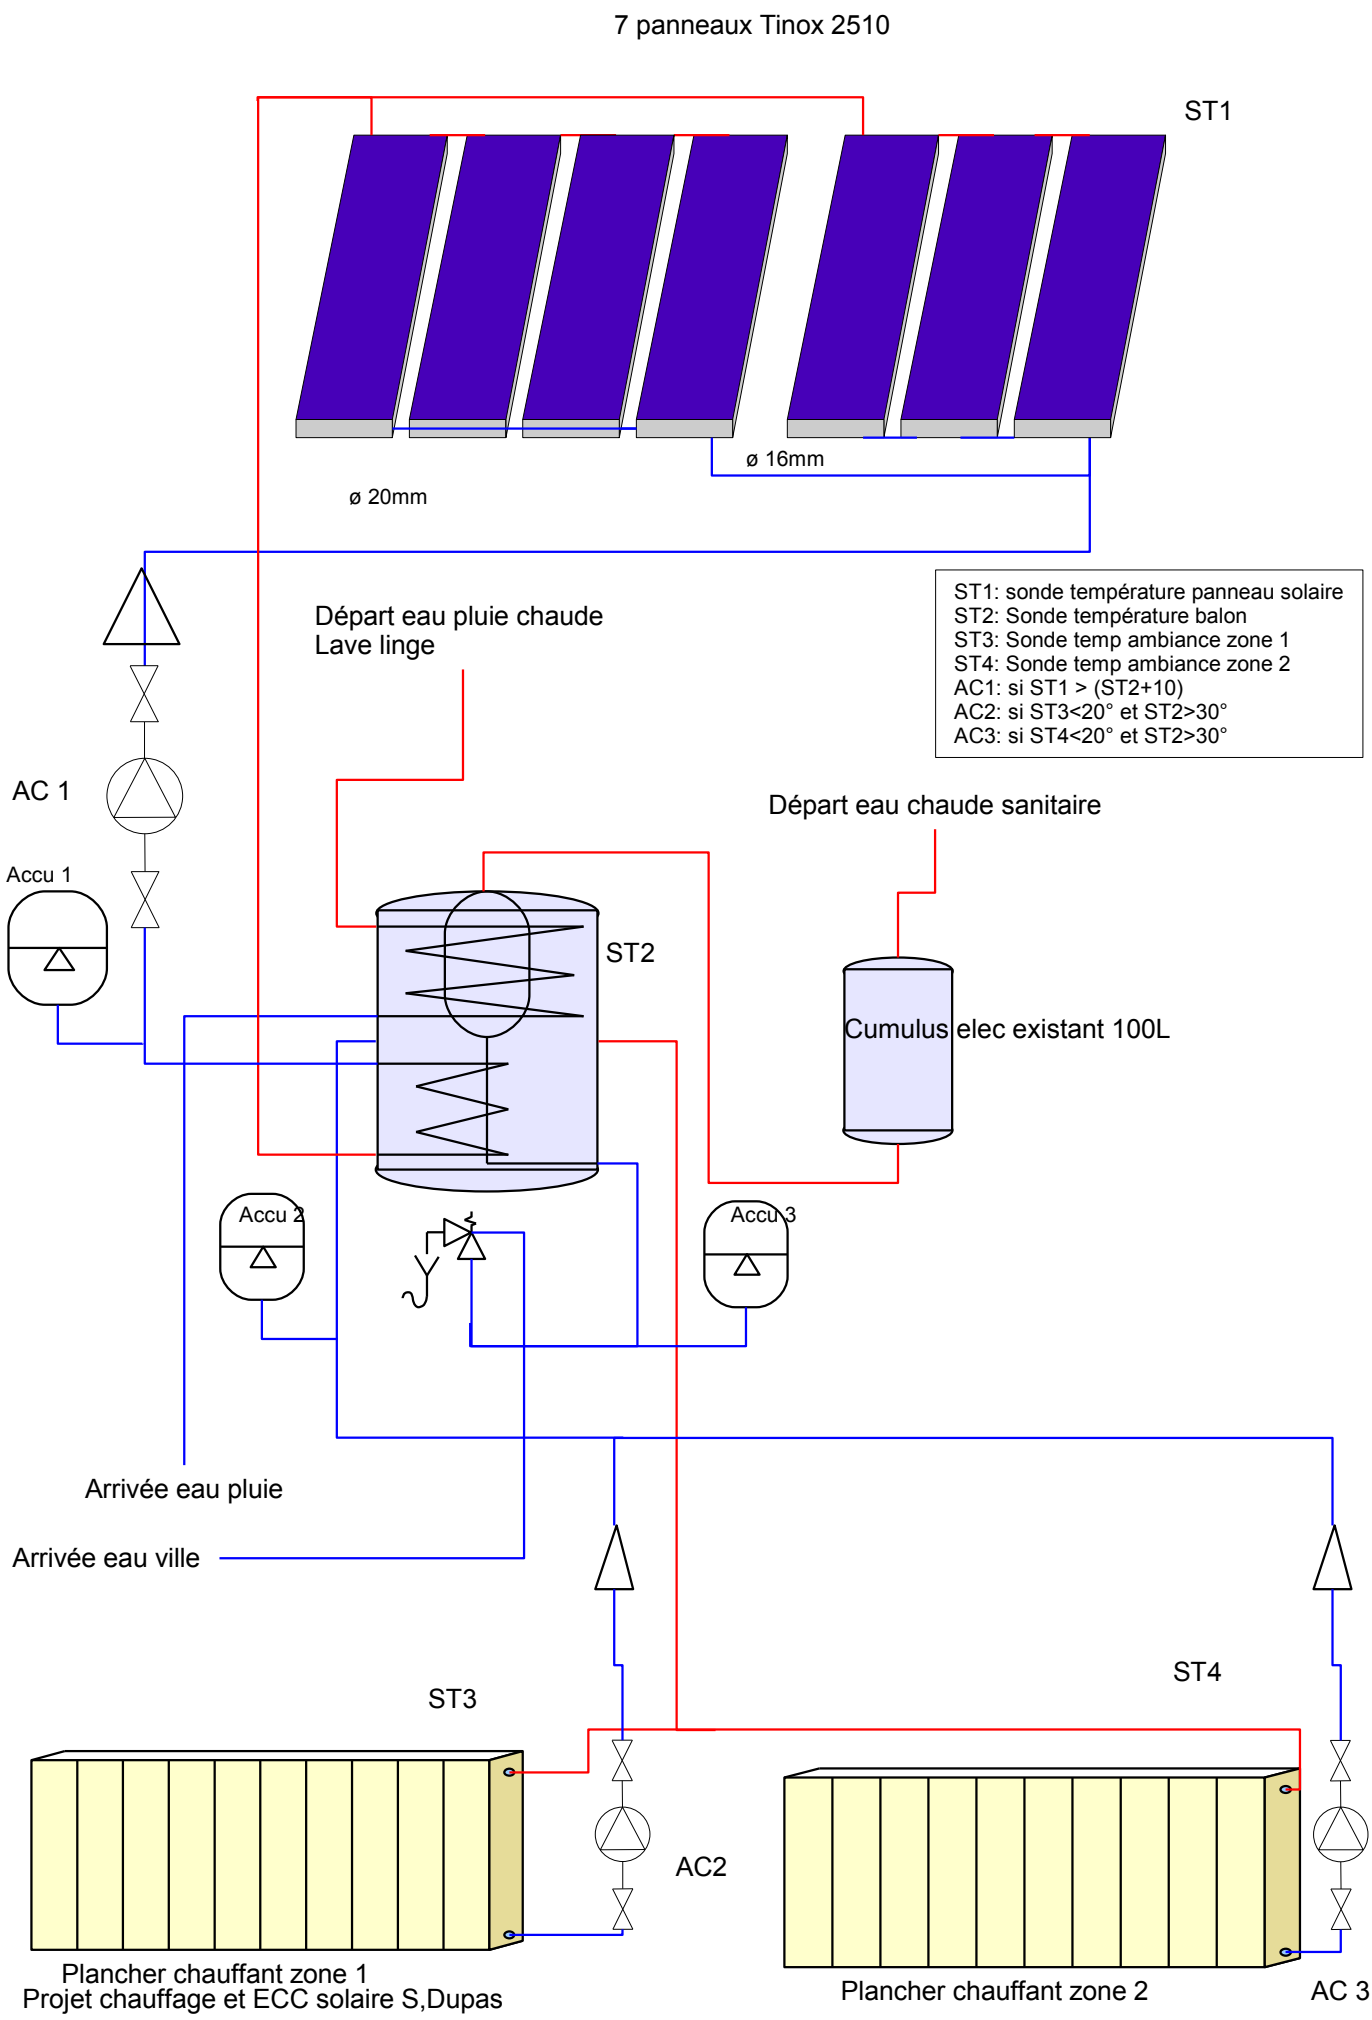
7 panneaux Tinox 2510
ST1
ø 16mm
ø 20mm
ST1: sonde température panneau solaire
ST2: Sonde température balon
ST3: Sonde temp ambiance zone 1
ST4: Sonde temp ambiance zone 2
AC1: si ST1 > (ST2+10)
AC2: si ST3<20° et ST2>30°
AC3: si ST4<20° et ST2>30°
Départ eau pluie chaude
Lave linge
AC 1
Accu 1
Départ eau chaude sanitaire
ST2
Cumulus elec existant 100L
Accu 2
Accu 3
Arrivée eau pluie
Arrivée eau ville
ST3
ST4
AC2
Plancher chauffant zone 1
Projet chauffage et ECC solaire S,Dupas
Plancher chauffant zone 2
AC 3