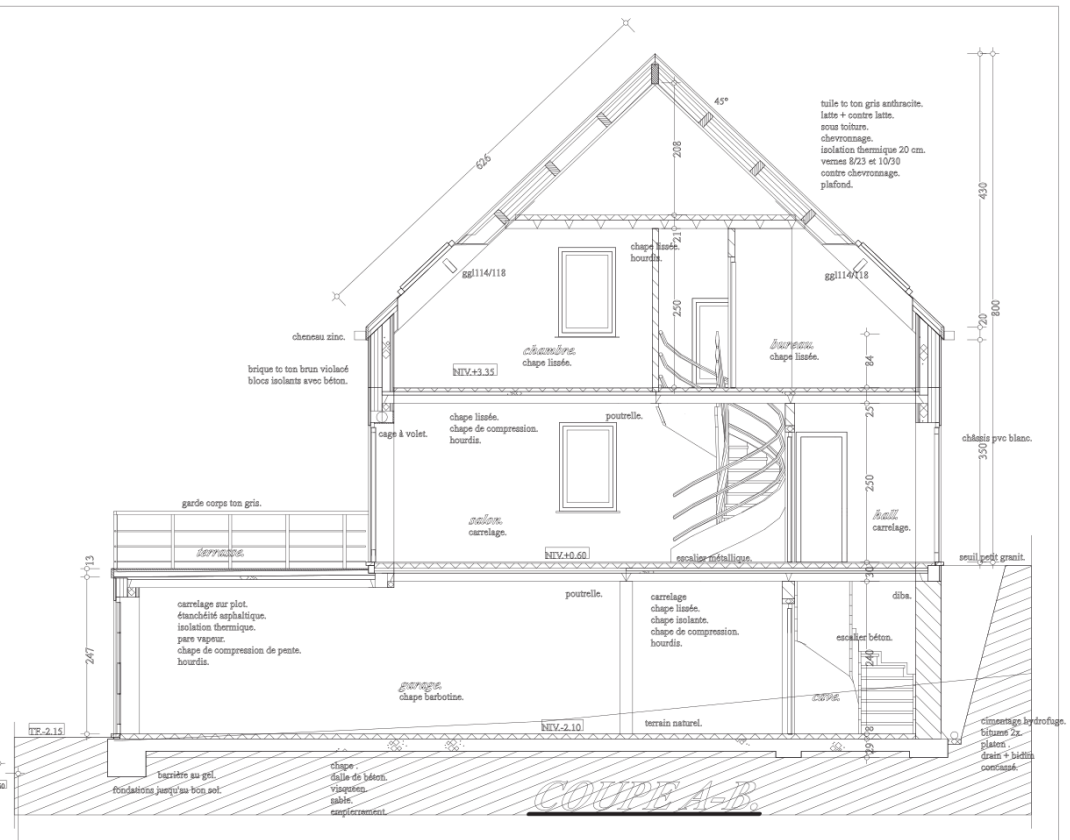

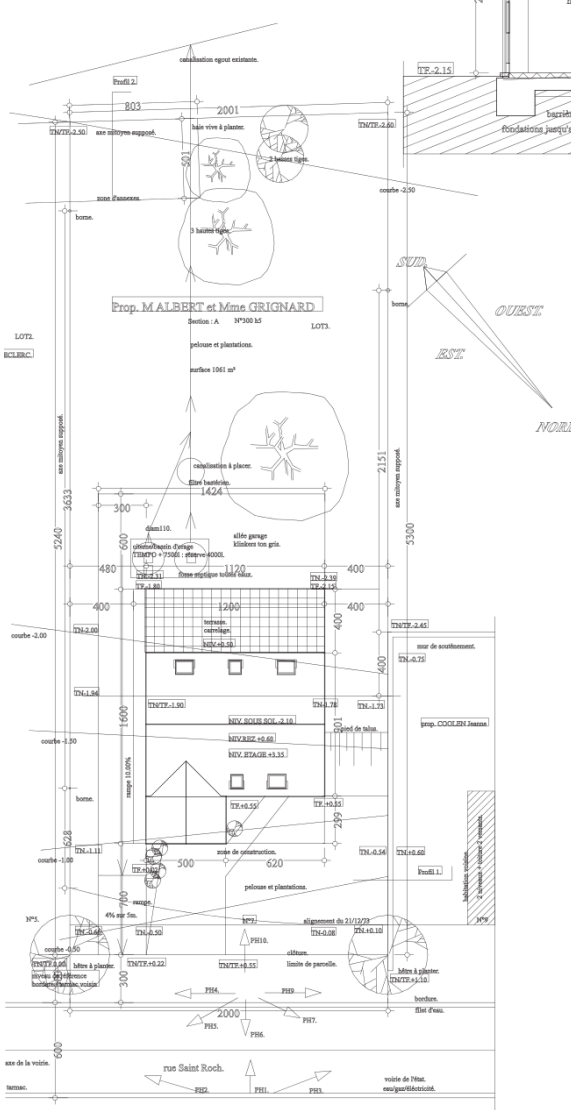

PLAN D'IMPLANTATION.

Province de Liège.

Ville de Montzen.

TRAVAUX. : CONSTRUCTION D'UNE HABITATION.

SITUATION : Rue Saint Roch n°7
4850 Plombières Montzen

CADASTRE :
Section : A N°300 b5

MAITRE D'OUVRAGE. M ALBERT et Mme GRIGNARD
Rue du Bicentenaire n°2 à 4840 Welkenraedt.

ARCHITECTE : Didier RAHIR Rue Célestin Dembion n°142
4630 Soumagne GSM 0475/48.94.55.

OBJET : VUES EN PLAN, COUPES, PROFILS
PLANS DE SITUATION et D'IMPLANTATION.

LEGENDE

- Nouvelle maçonnerie.
- Maçonnerie existante à conserver.
- Maçonnerie à démolir.
- Béton en coupe.
- Hourdis.
- Pierre de taille.
- Poutrelle.
- Sens de portée des hourdis. ← sh. →

MATERIAUX.

Soubassement :

Elévations : Briques terre cuite ton rouge brun rosé

Seuils de fenêtre/portes : petit granit.

Entreportes et marches :

Châssis de fenêtre : pvc blanc.

Corniches : cheneaux zinc.

Couvertures : tuiles terre cuite ton gris anthracite

Les dessins restent la propriété de l'architecte.
Toutes les mesures sont à vérifier par les entrepreneurs.

Pour accord.
MAITRE D'OUVRAGE.

ARCHITECTE.

AUTORISATIONS ADMINISTRATIVES.

Modifications.	Indices.	Dates.	Nature.	Indices.	
	~~O.~~	06/06/10	~~Dossier permis de bâtir.~~	O	A
	~~A.~~		~~Mise à jour avant~~		
	~~B.~~			B	C
	~~C.~~				
	~~D.~~			D	E

Date : 06/10	Echelle : 1/50e.	Dossier n° 625 H.	Feuille n°1/2