


Profil n°2

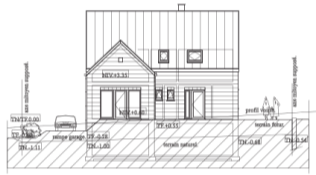


Profil n°1

PLAN DE SITUATION


Echelle 1/10.000.

toile en tes gris enduite.
laine + contre laine.
pose toiture.
charpente.
isolation thermique 20 cm.
ventes K21 et K210
contre charpente.
plafond.


OBJET DE LA DEMANDE.

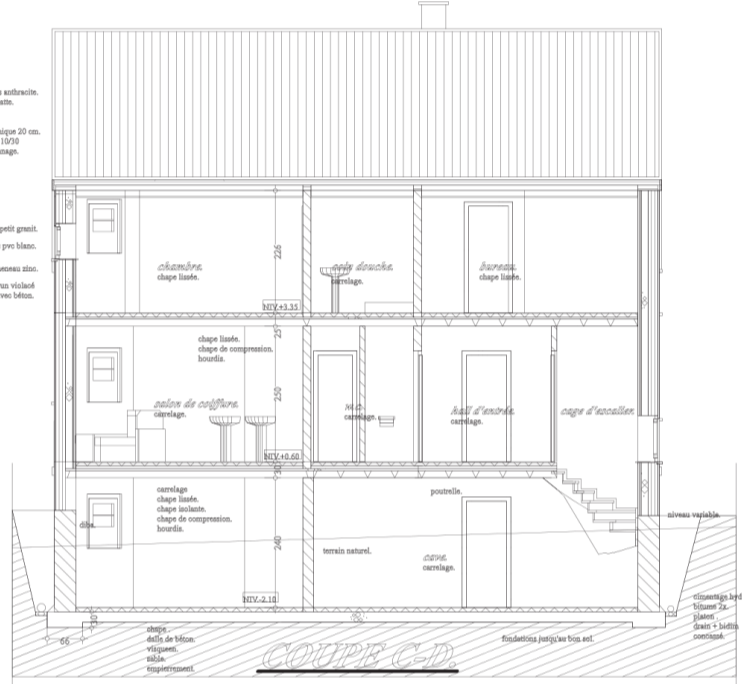


COUPE C-D

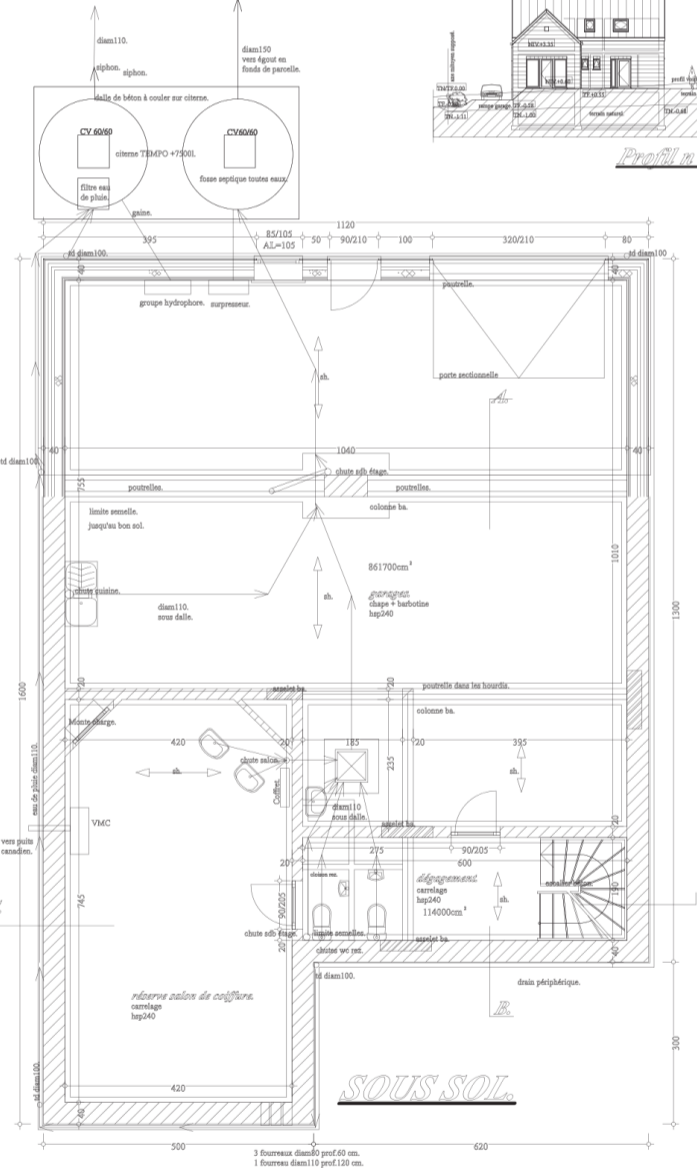

SOUS SOL

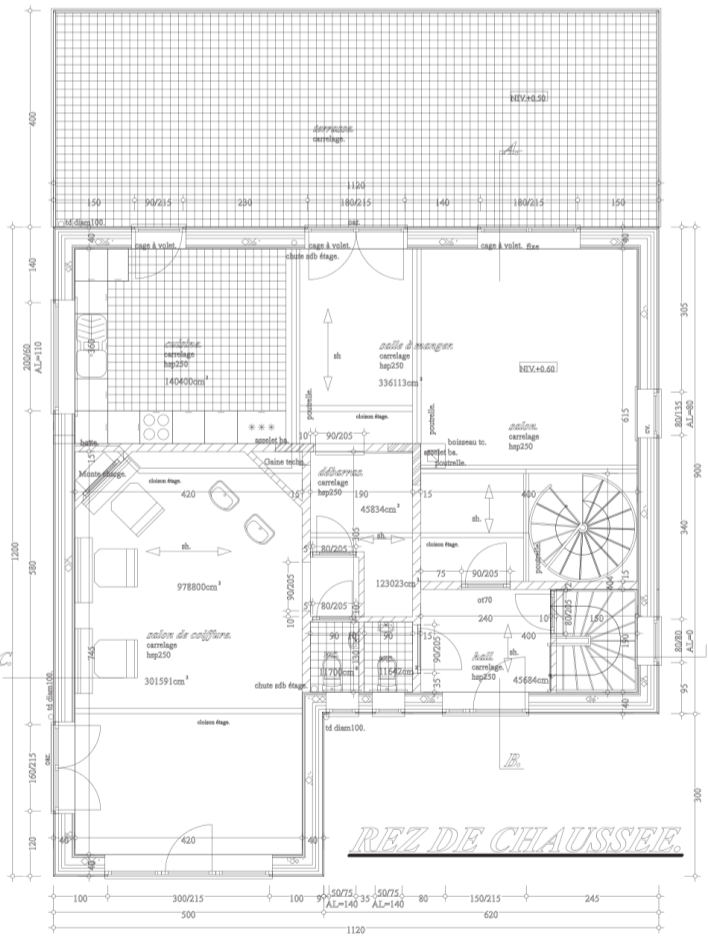

REZ DE CHAUSSEE

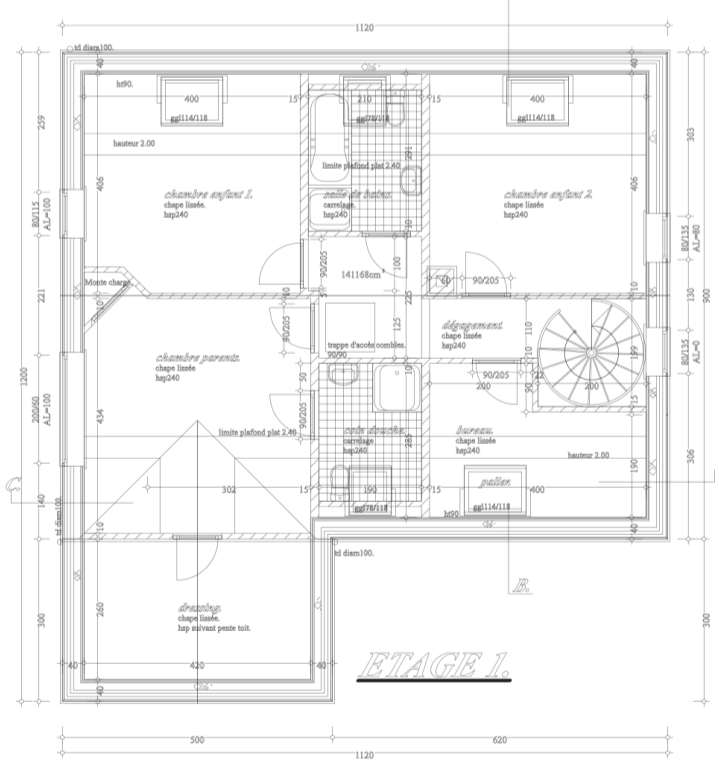

ETAGE 1