


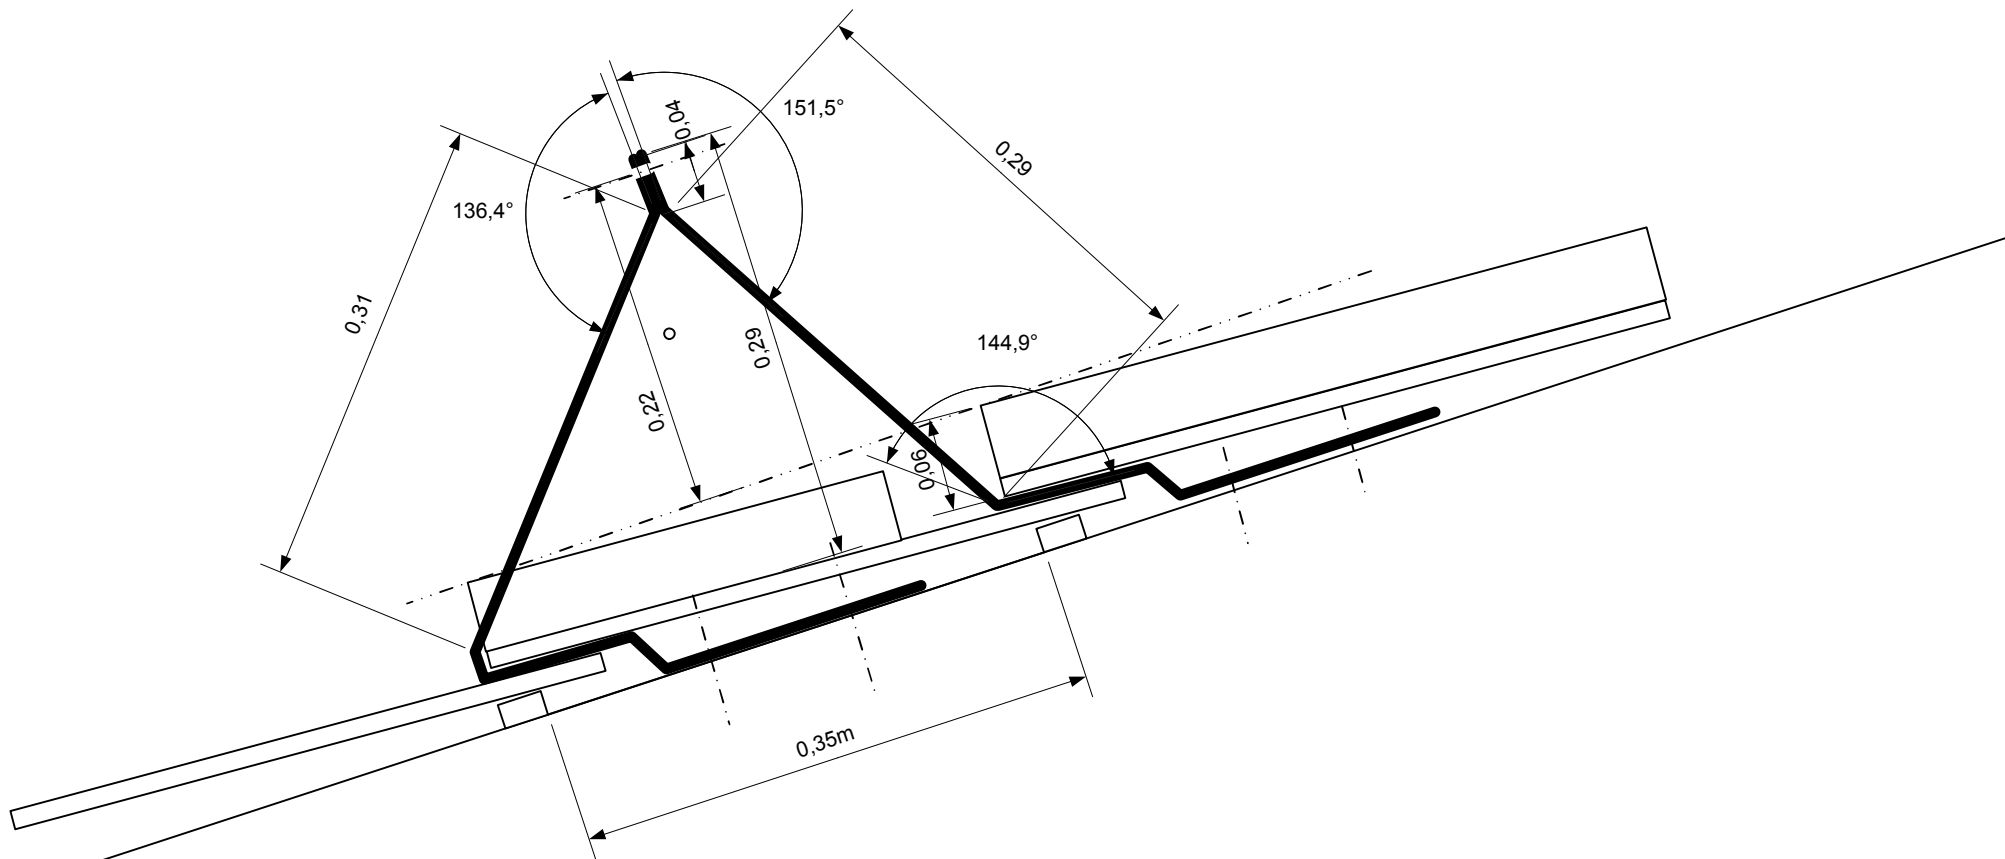

PROJET Modification fixations toiture en sur-élévations

Fixation Arière

A.RAYNAL 81 Tarn

19 février 2007