


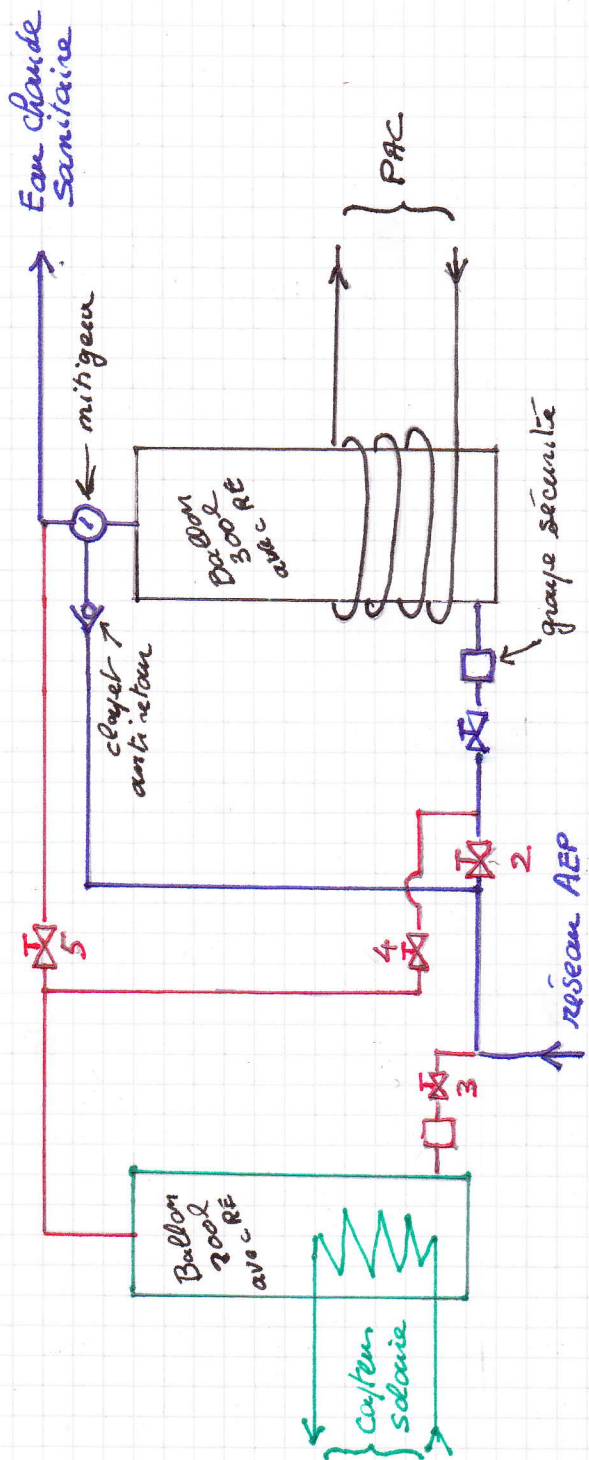

• Schéma du projet d'installation (1)

Circuit existant en bleu
Circuit rajouté en rouge

vannes	1	2	3	4	5
hiver PAC seule	O	O	F	F	F
puissance PAC + capt Sol	O	F	O	O	F
été Capt Sol	F	F	O	F	O