
Mr et Mme MANGEOL Thierry et Lucette

PLAN DE MASSE

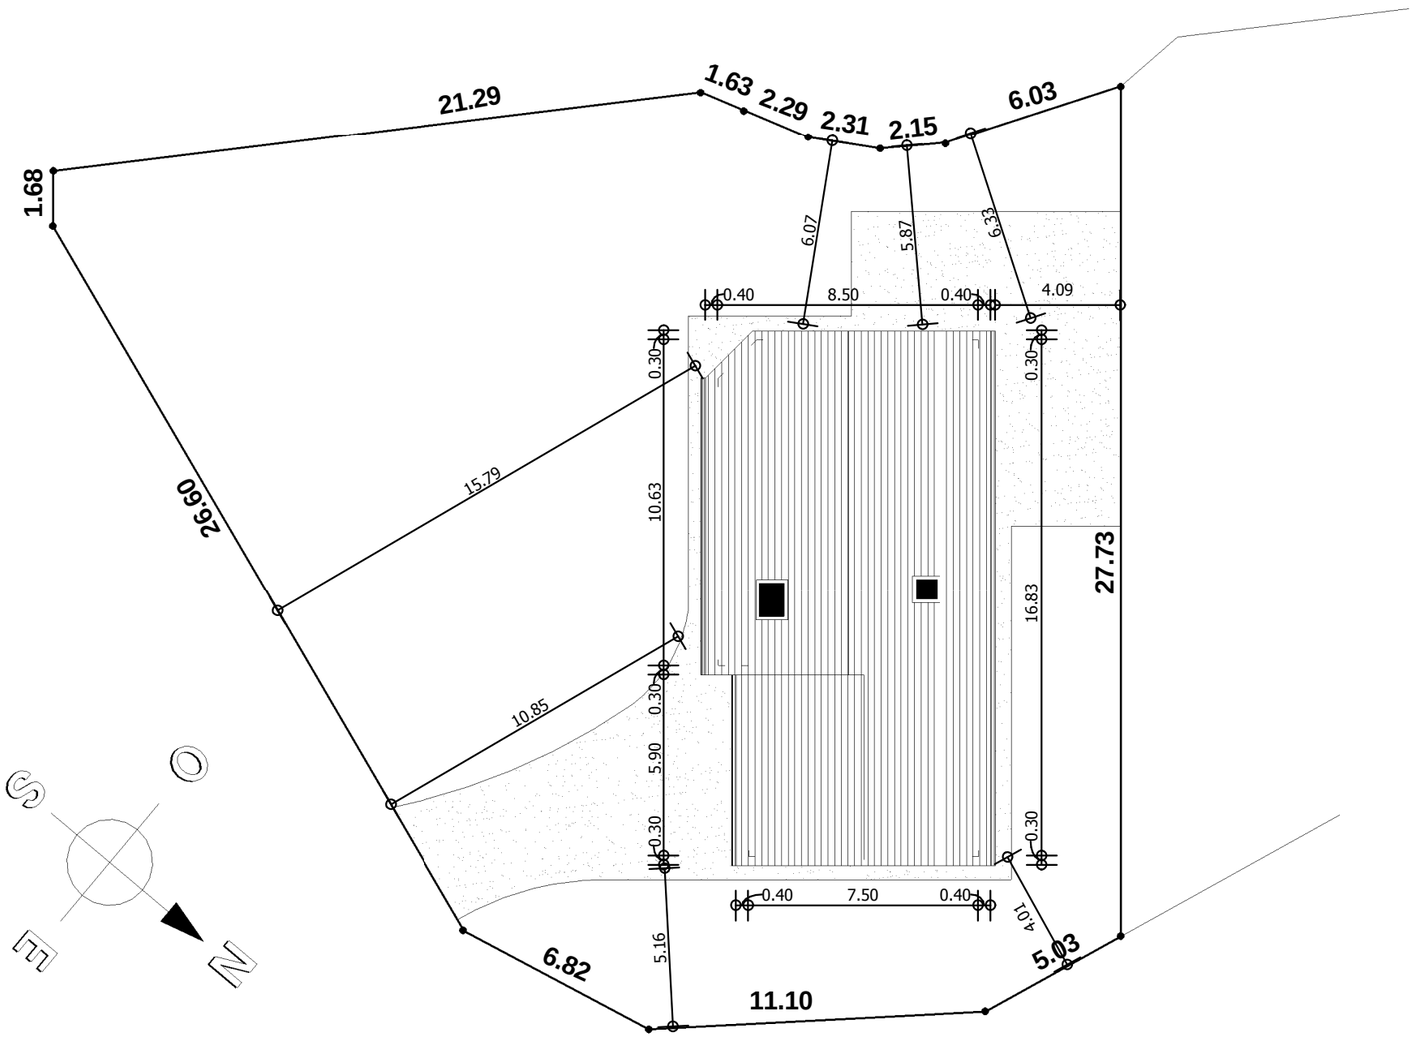

Chemin d'accès

ECH: 1/200