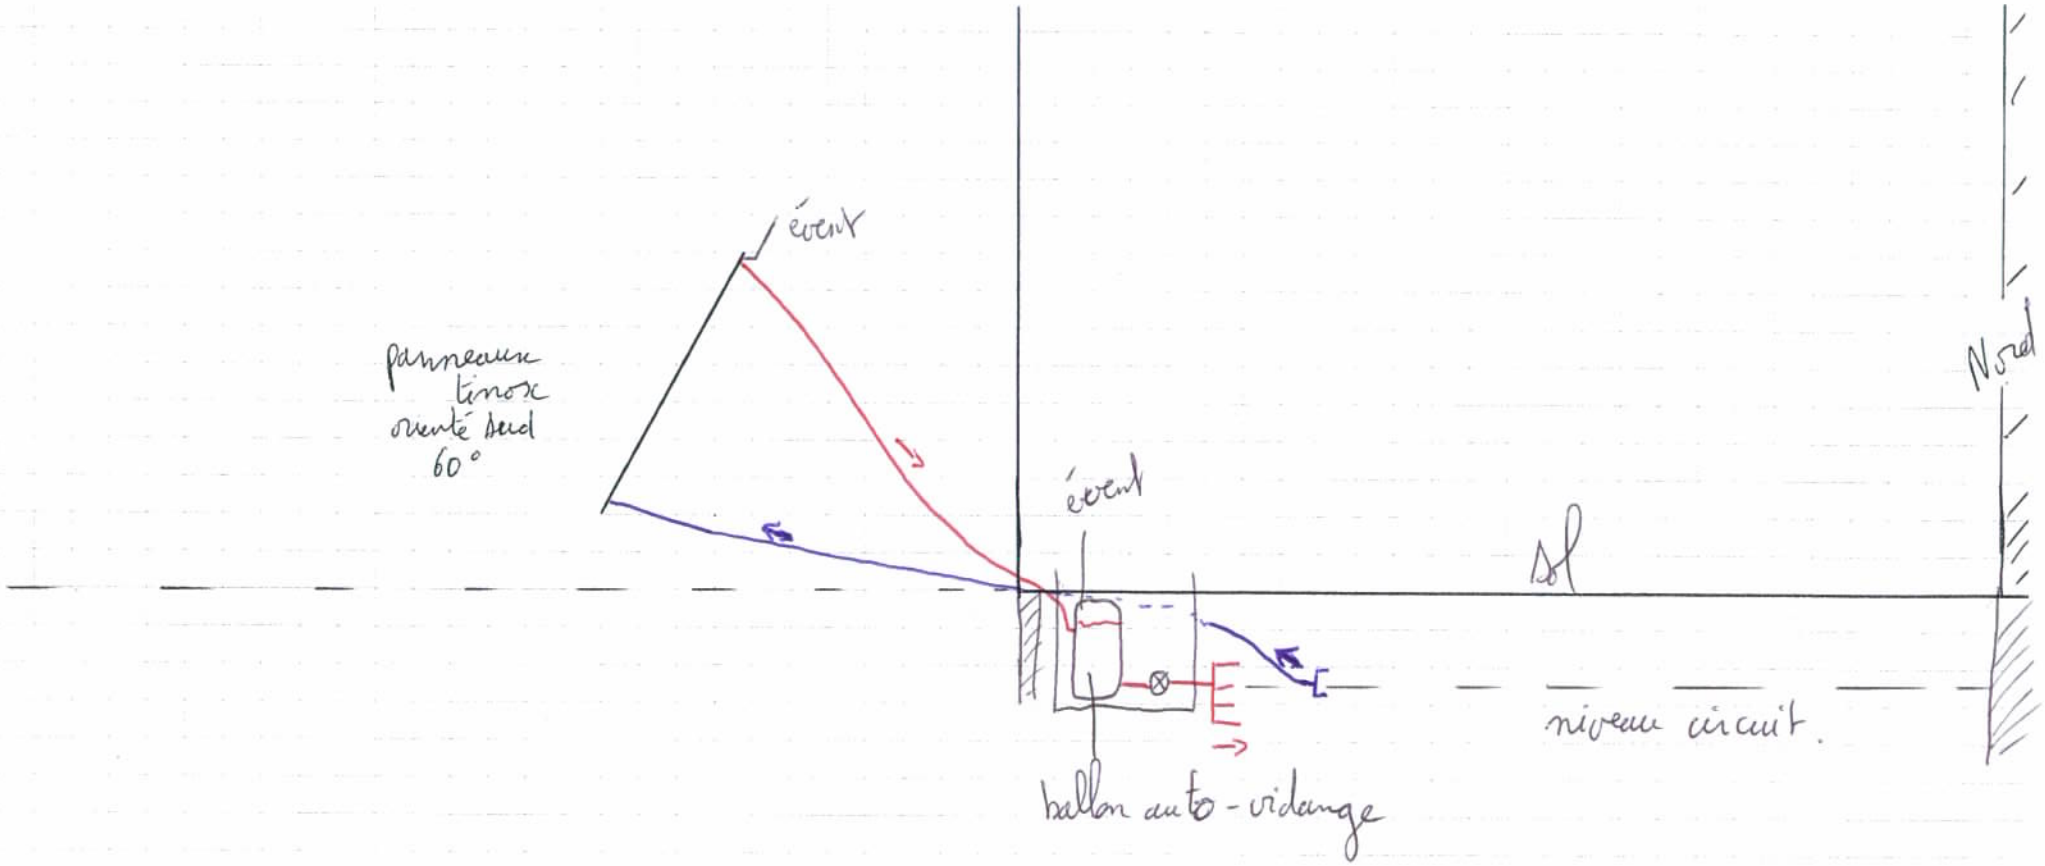
évent
panneaux inox orienté sud 60°
évent
sol
Nord
niveau circuit
ballon auto-vidange