

Vase expansion

Mur à contourner

Murs chauffants

V2

C 3

CA 2

V3

C 2


V1

CA 1

C 1


Solaire direct sur murs chauffants

- C2 actif
- V1 ouverte vers panneaux, fermée vers cuve
- V2 fermée vers cuve, ouverte vers murs chauffants

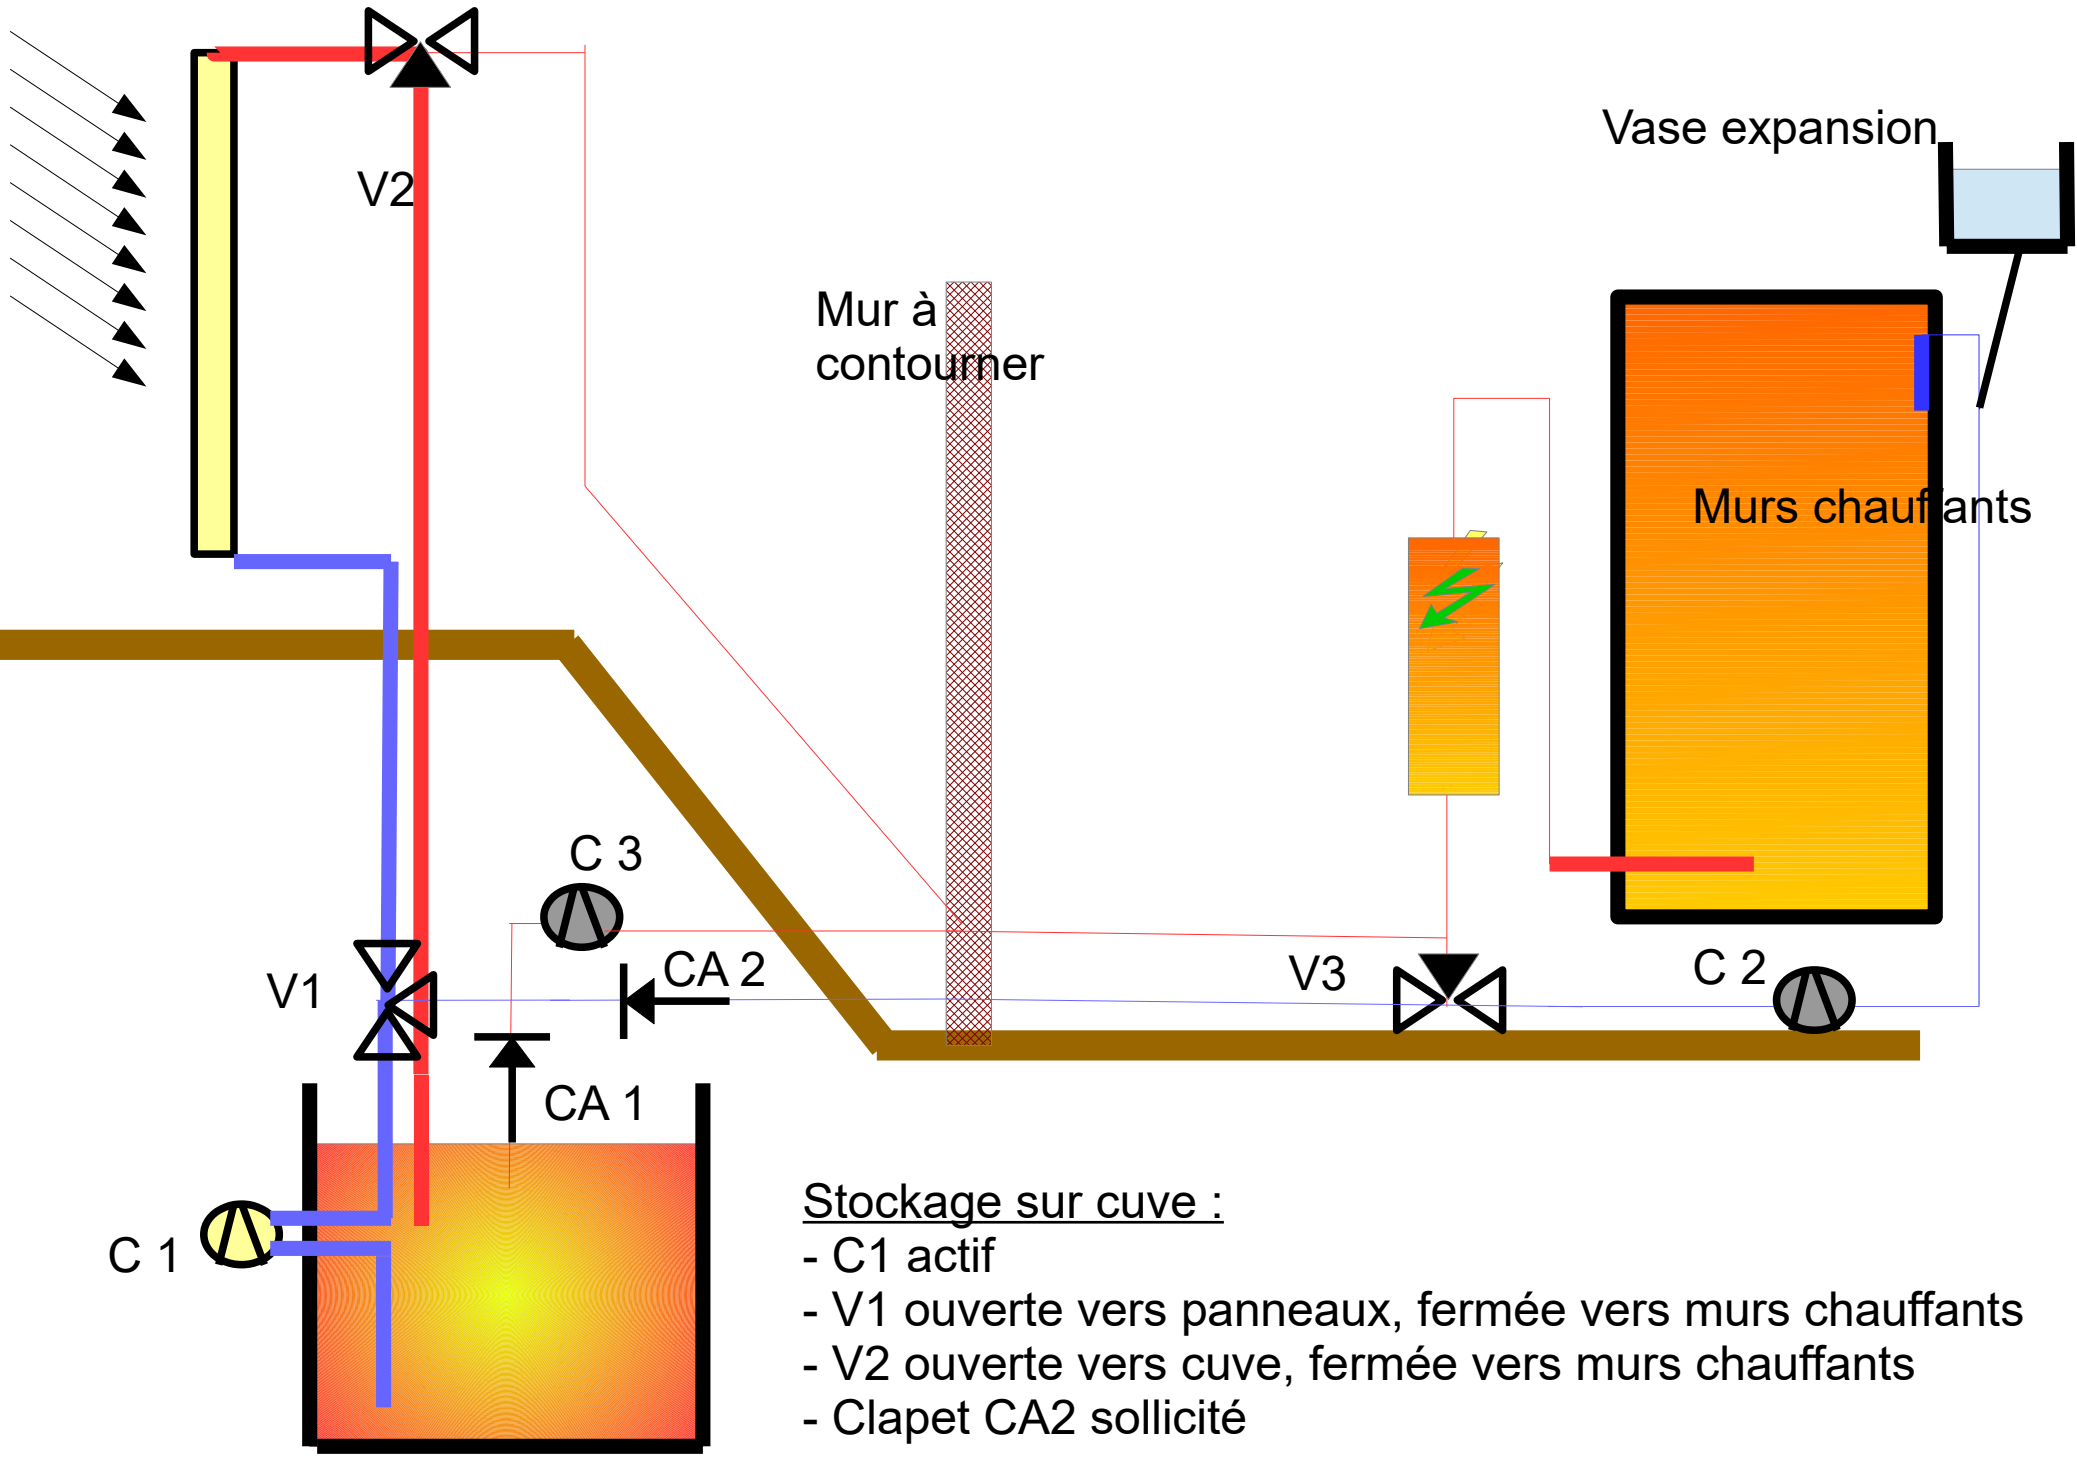

Stockage sur cuve :

- C1 actif
- V1 ouverte vers panneaux, fermée vers murs chauffants
- V2 ouverte vers cuve, fermée vers murs chauffants
- Clapet CA2 sollicité

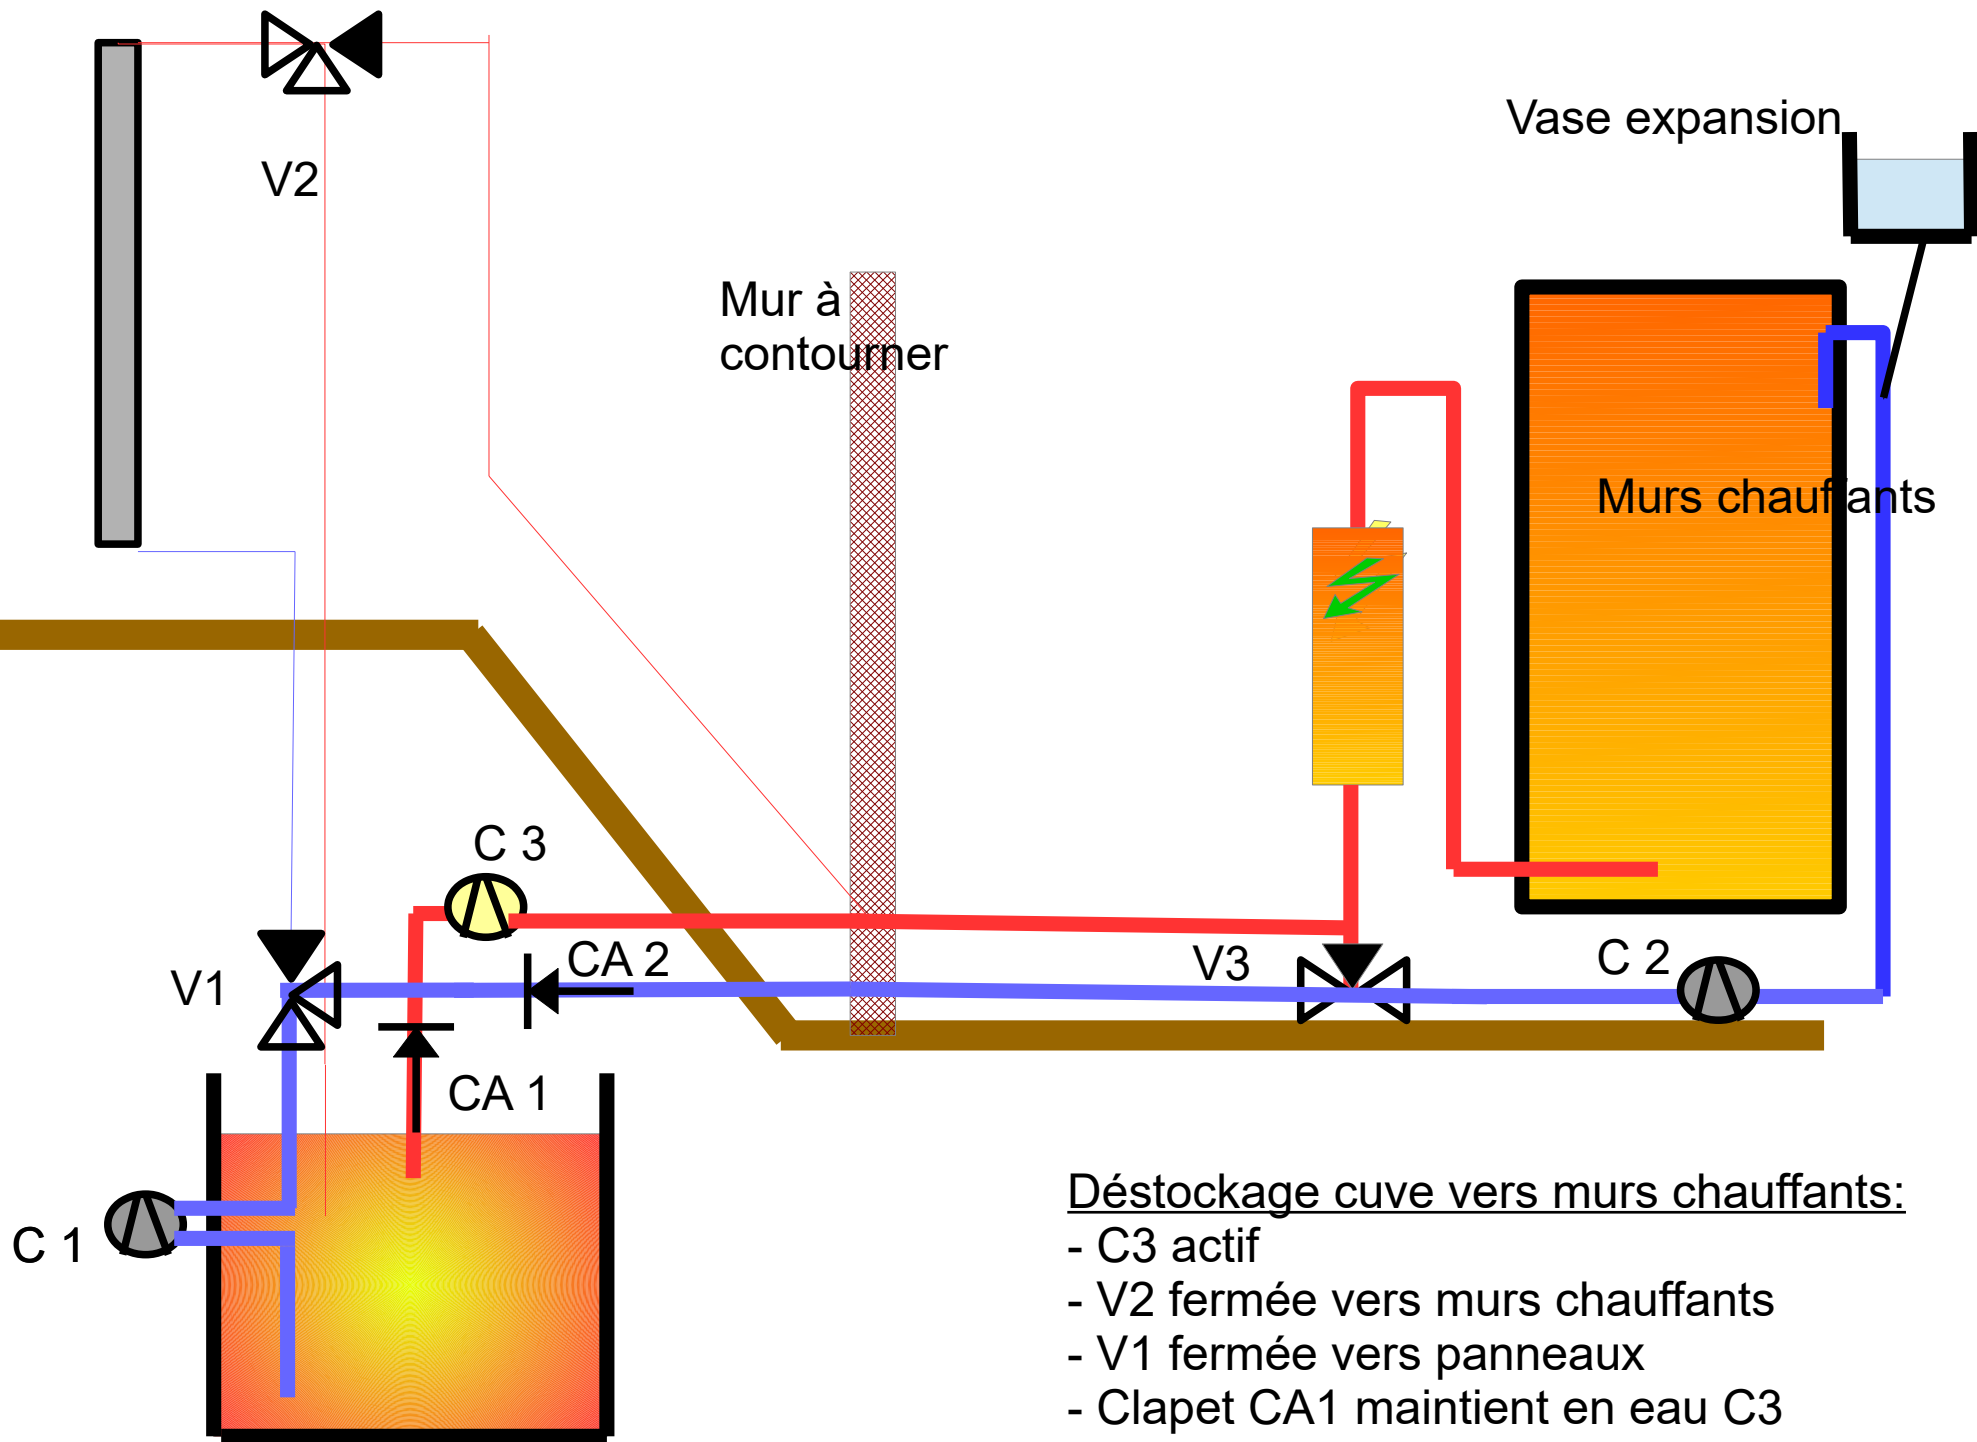

Déstockage cuve vers murs chauffants:

- C3 actif
- V2 fermée vers murs chauffants
- V1 fermée vers panneaux
- Clapet CA1 maintient en eau C3

