

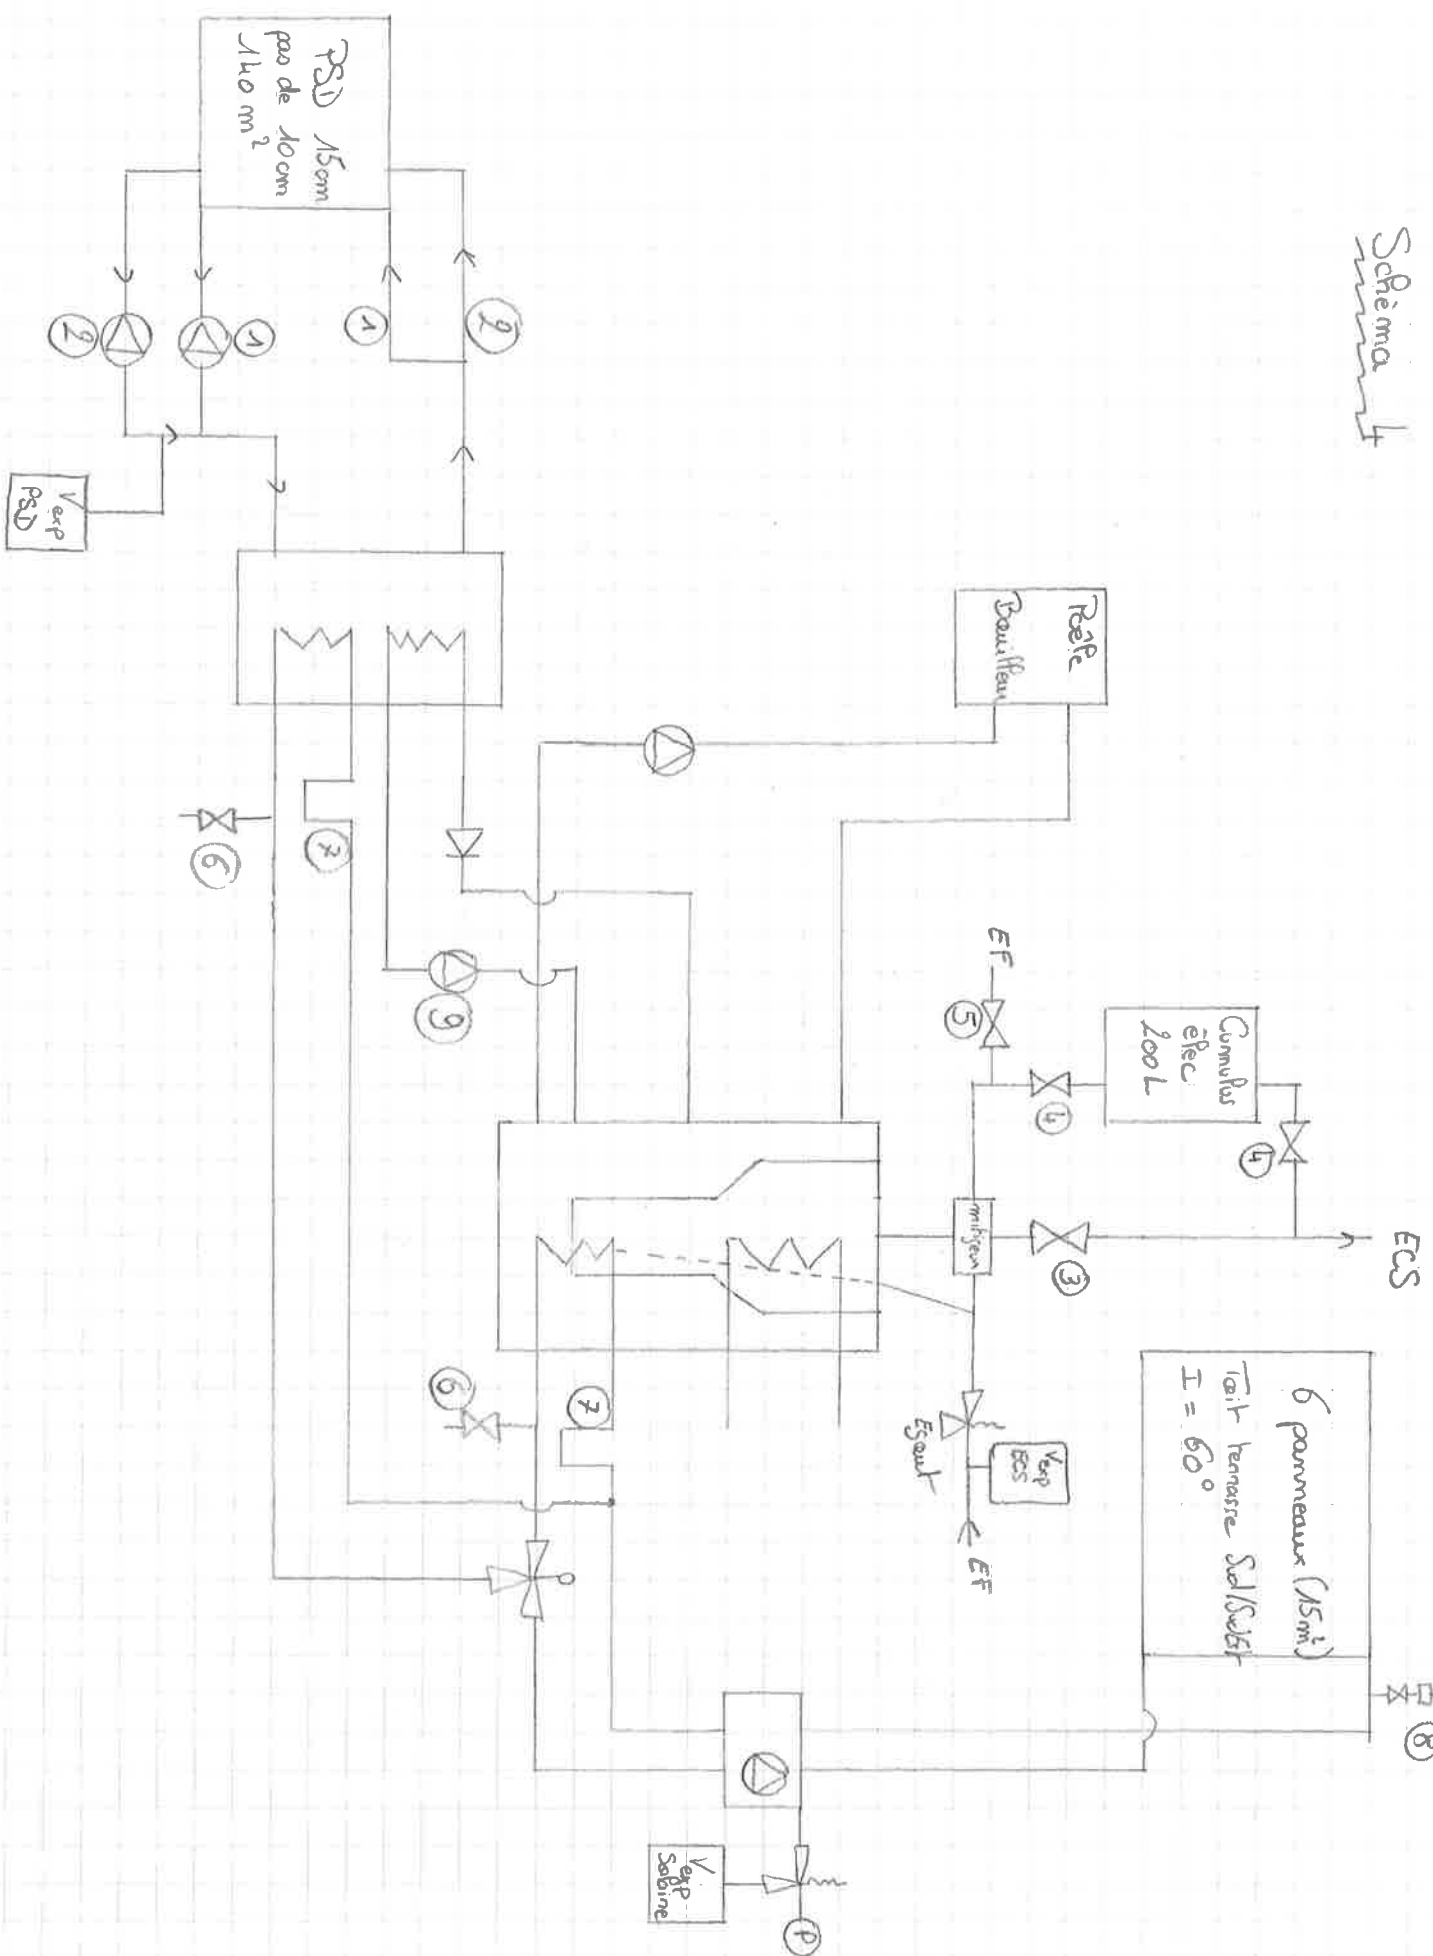


Schéma 4

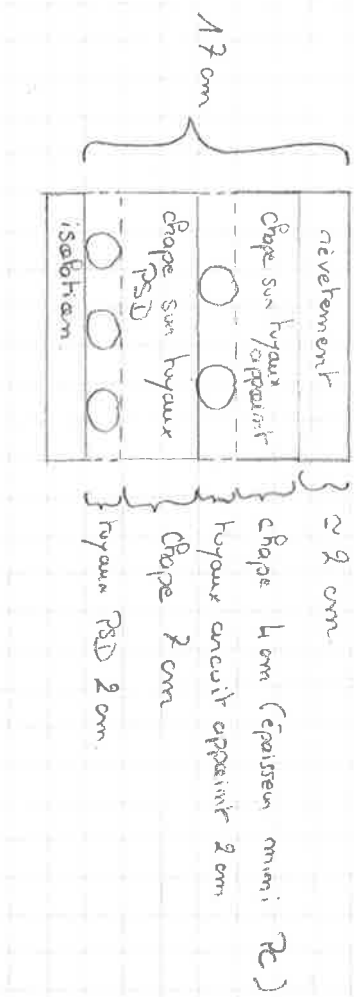

Schema 5

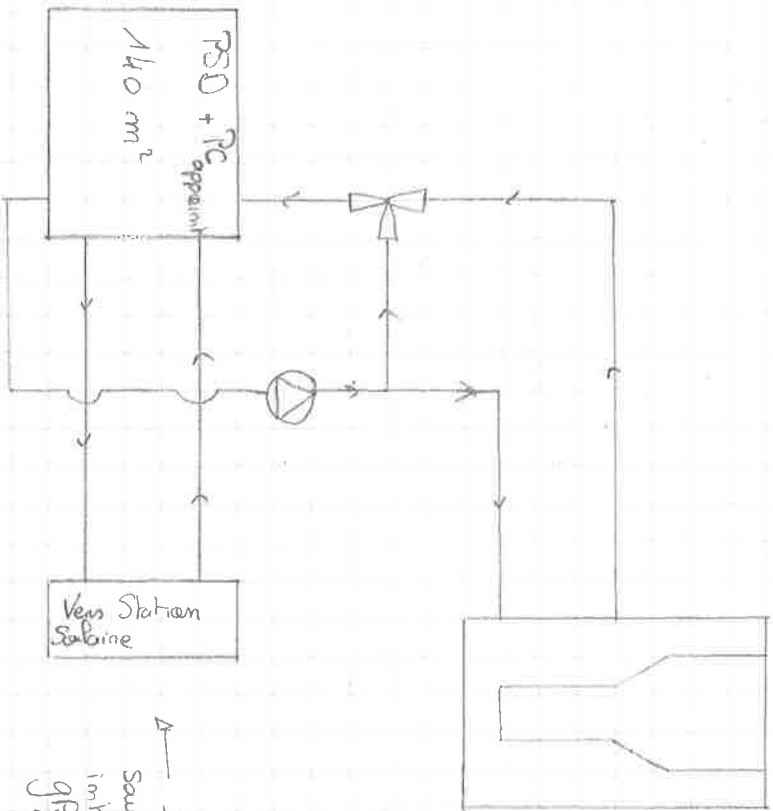

Coupe du plancher

↳ Idem Schema 4
sauf que plus de bottom
intermédiaire
général en direct