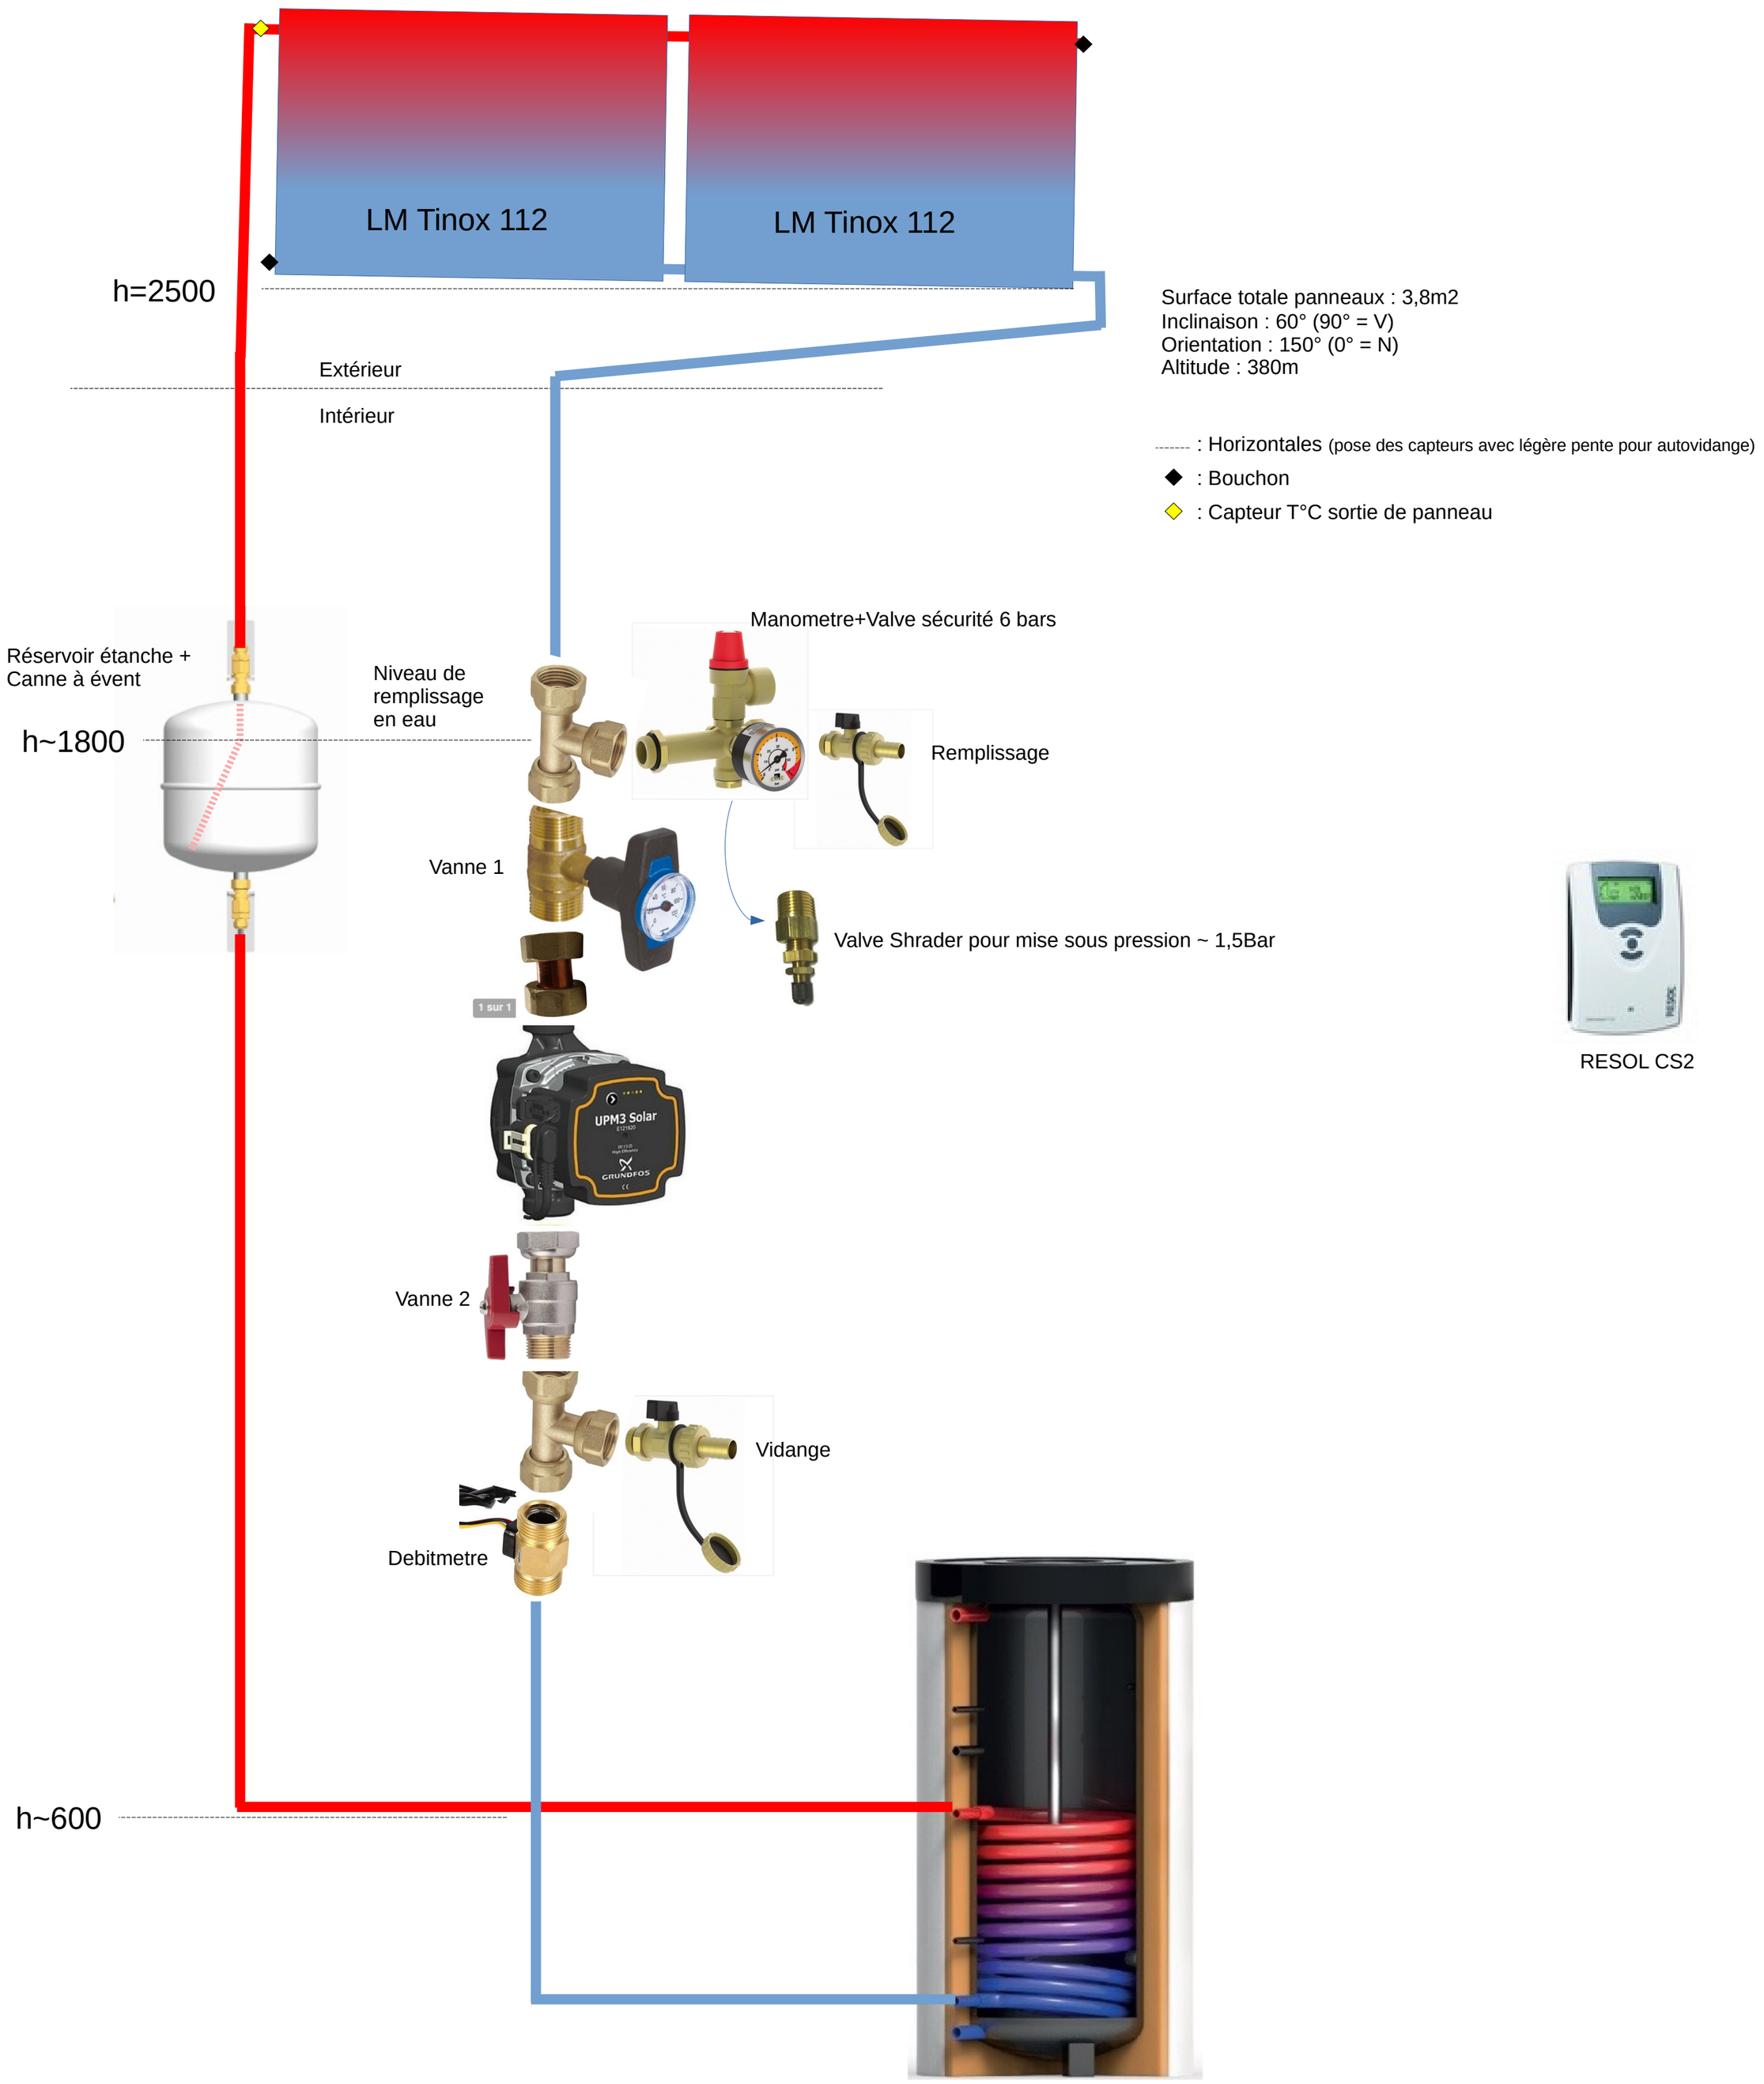
LM Tinox 112
LM Tinox 112
h=2500
Extérieur
Intérieur
Surface totale panneaux : 3,8m2
Inclinaison : 60° (90° = V)
Orientation : 150° (0° = N)
Altitude : 380m
------- : Horizontales (pose des capteurs avec légère pente pour autovidange)
◆ : Bouchon
◇ : Capteur T°C sortie de panneau
Réservoir étanche +
Canne à évent
h~1800
Niveau de
remplissage
en eau
Manometre+Valve sécurité 6 bars
Remplissage
Vanne 1
Valve Shrader pour mise sous pression ~ 1,5Bar
RESOL CS2
UPM3 Solar
GRUNDFOS
Vanne 2
Vidange
Debitmetre
h~600