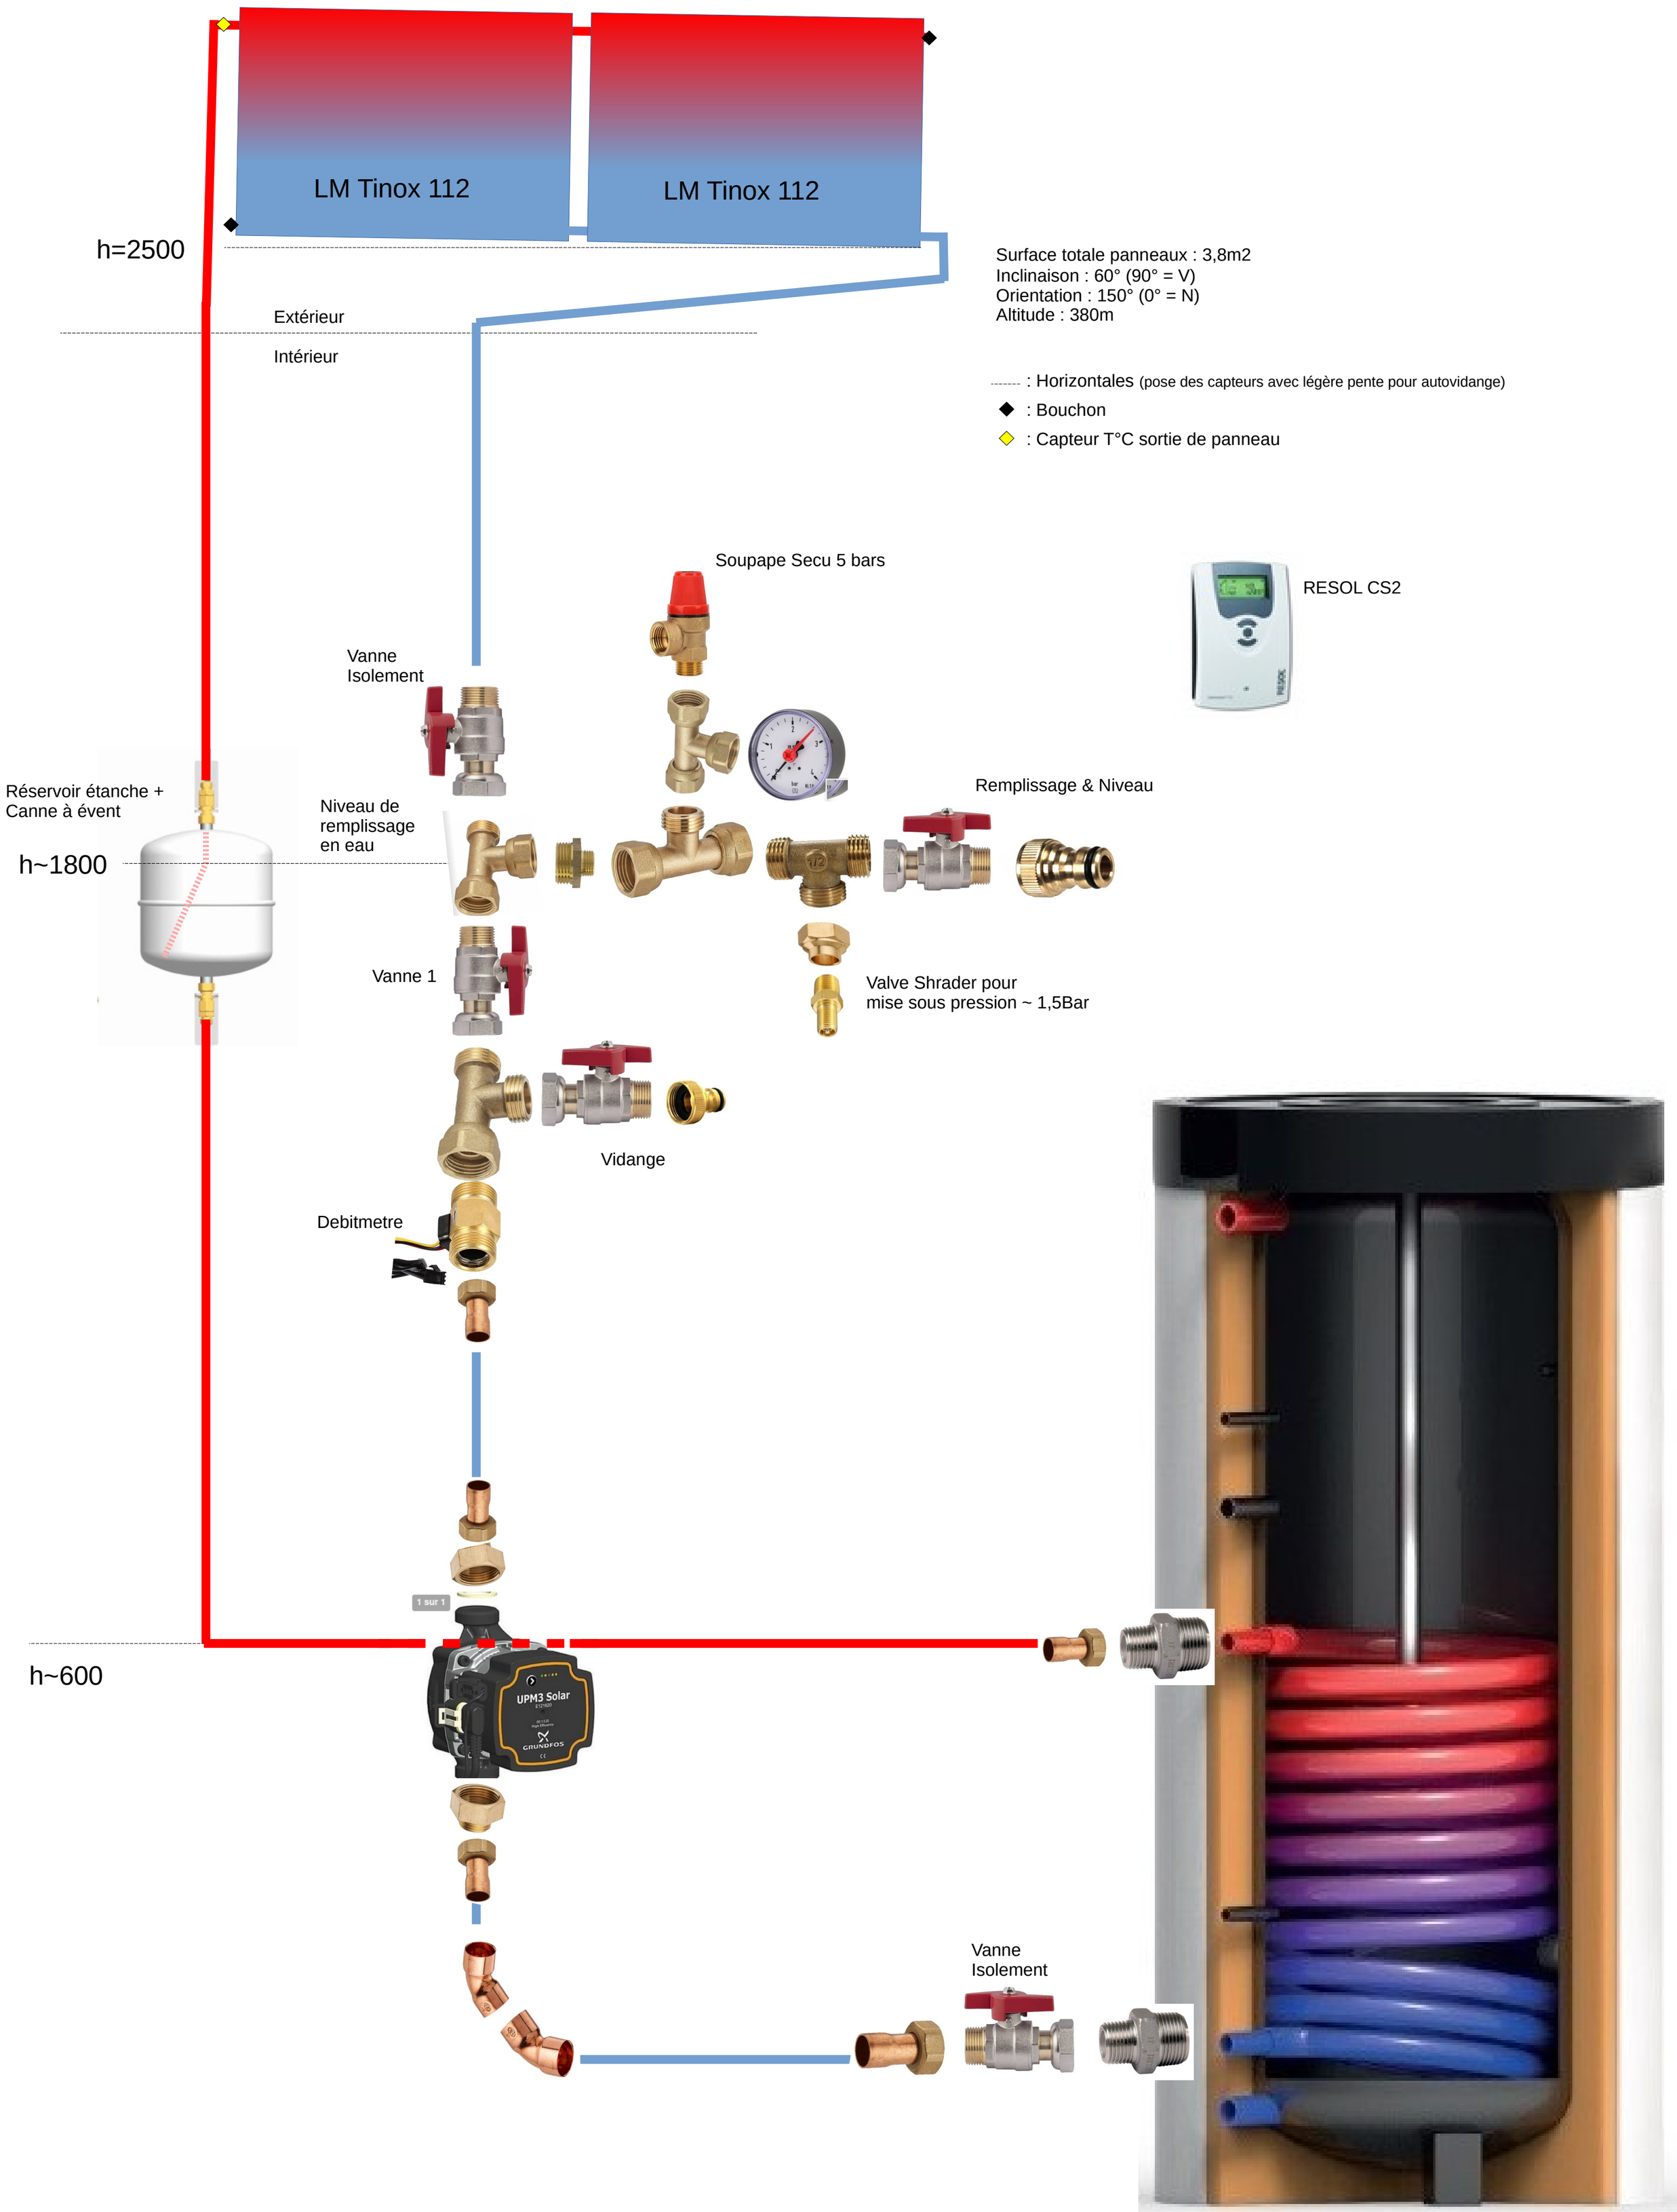
LM Tinox 112
LM Tinox 112
h=2500
Extérieur
Intérieur
Surface totale panneaux : 3,8m2
Inclinaison : 60° (90° = V)
Orientation : 150° (0° = N)
Altitude : 380m
: Horizontales (pose des capteurs avec légère pente pour autovidange)
: Bouchon
: Capteur T°C sortie de panneau
Soupape Secu 5 bars
RESOL CS2
Vanne
Isolement
Réservoir étanche +
Canne à évent
h~1800
Niveau de
remplissage
en eau
Remplissage & Niveau
Vanne 1
Valve Shrader pour
mise sous pression ~ 1,5Bar
Vidange
Debitmetre
1 sur 1
UPM3 Solar
GRUNDFOS
h~600
Vanne
Isolement