Chauffage_1

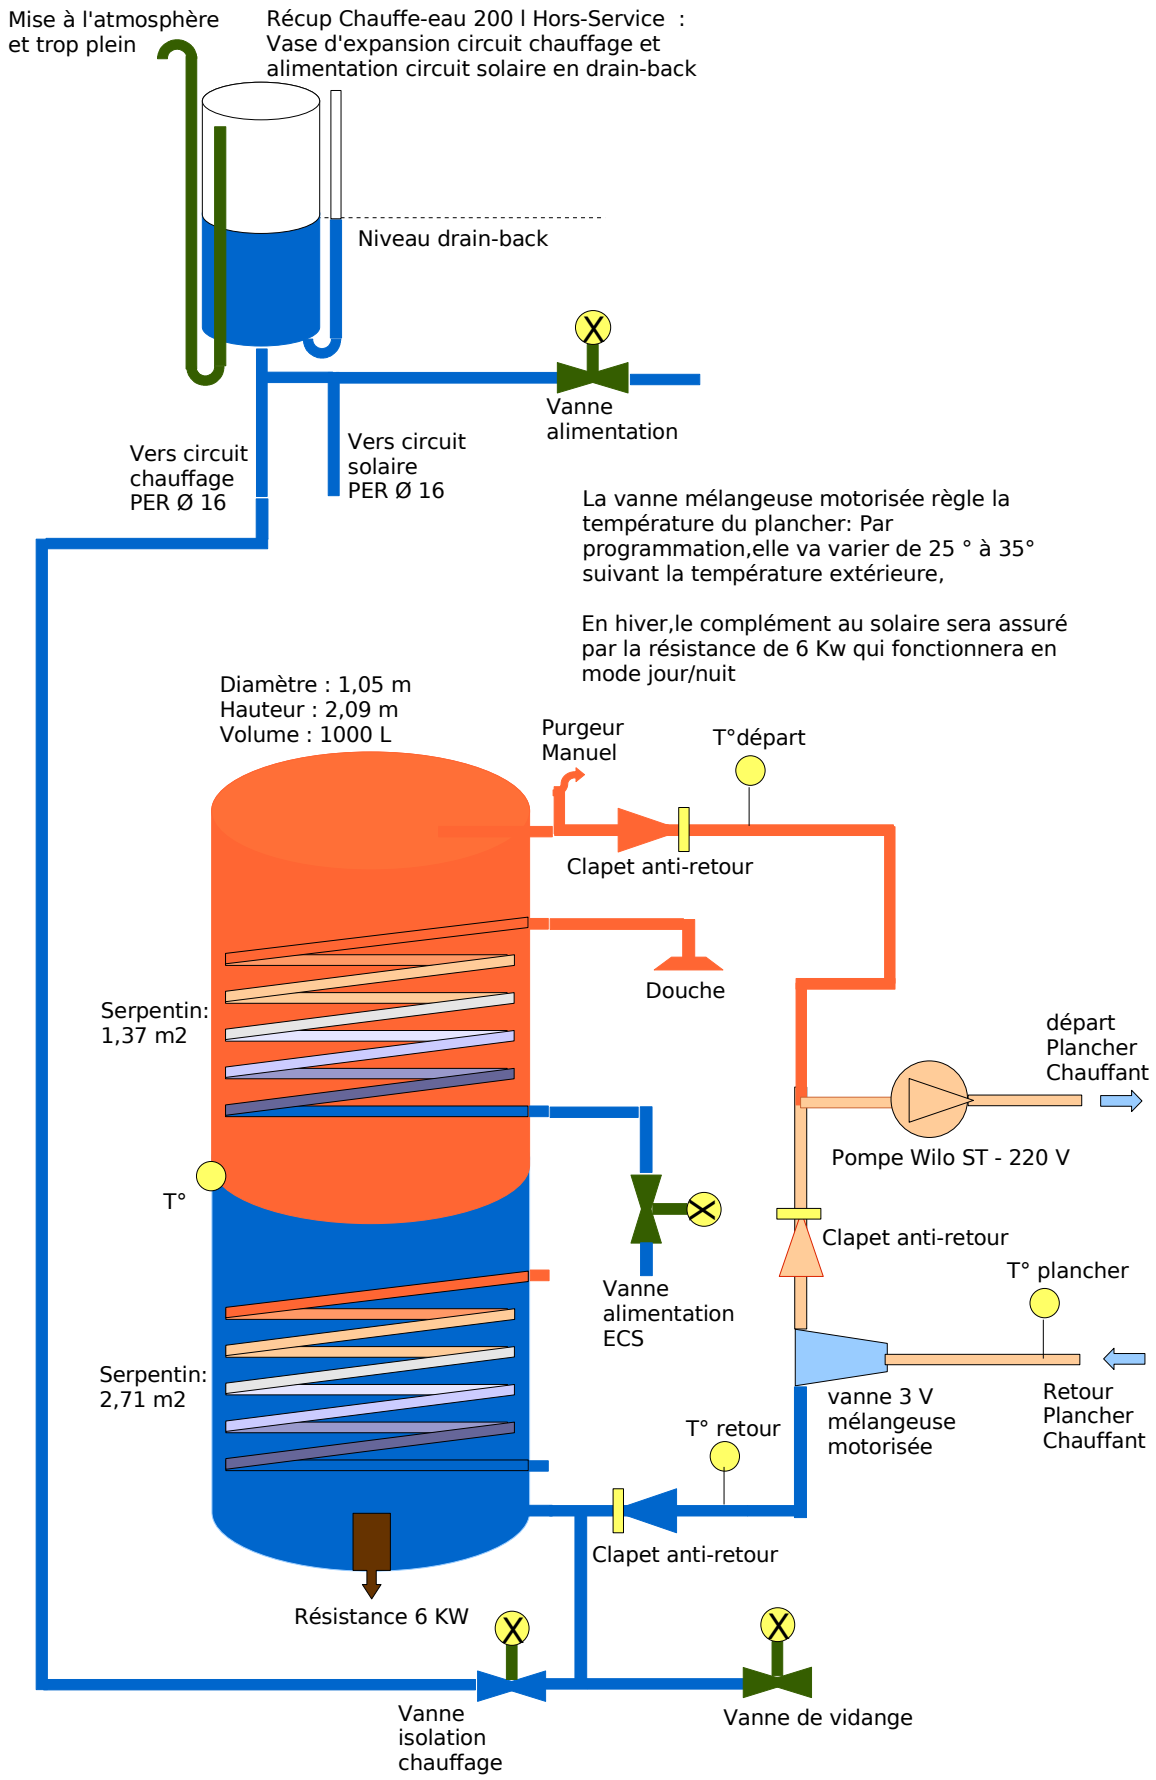
Mise à l'atmosphère
et trop plein
Récup Chauffe-eau 200 l Hors-Service :
Vase d'expansion circuit chauffage et
alimentation circuit solaire en drain-back
Niveau drain-back
Vanne
alimentation
Vers circuit
chauffage
PER Ø 16
Vers circuit
solaire
PER Ø 16
La vanne mélangeuse motorisée règle la
température du plancher: Par
programmation,elle va varier de 25 ° à 35°
suivant la température extérieure,
En hiver,le complément au solaire sera assuré
par la résistance de 6 Kw qui fonctionnera en
mode jour/nuit
Diamètre : 1,05 m
Hauteur : 2,09 m
Volume : 1000 L
Purgeur
Manuel
T°départ
Clapet anti-retour
Douche
Serpentin:
1,37 m2
départ
Plancher
Chauffant
Pompe Wilo ST - 220 V
T°
Clapet anti-retour
T° plancher
Vanne
alimentation
ECS
Serpentin:
2,71 m2
vanne 3 V
mélangeuse
motorisée
Retour
Plancher
Chauffant
T° retour
Clapet anti-retour
Résistance 6 KW
Vanne
isolation
chauffage
Vanne de vidange