
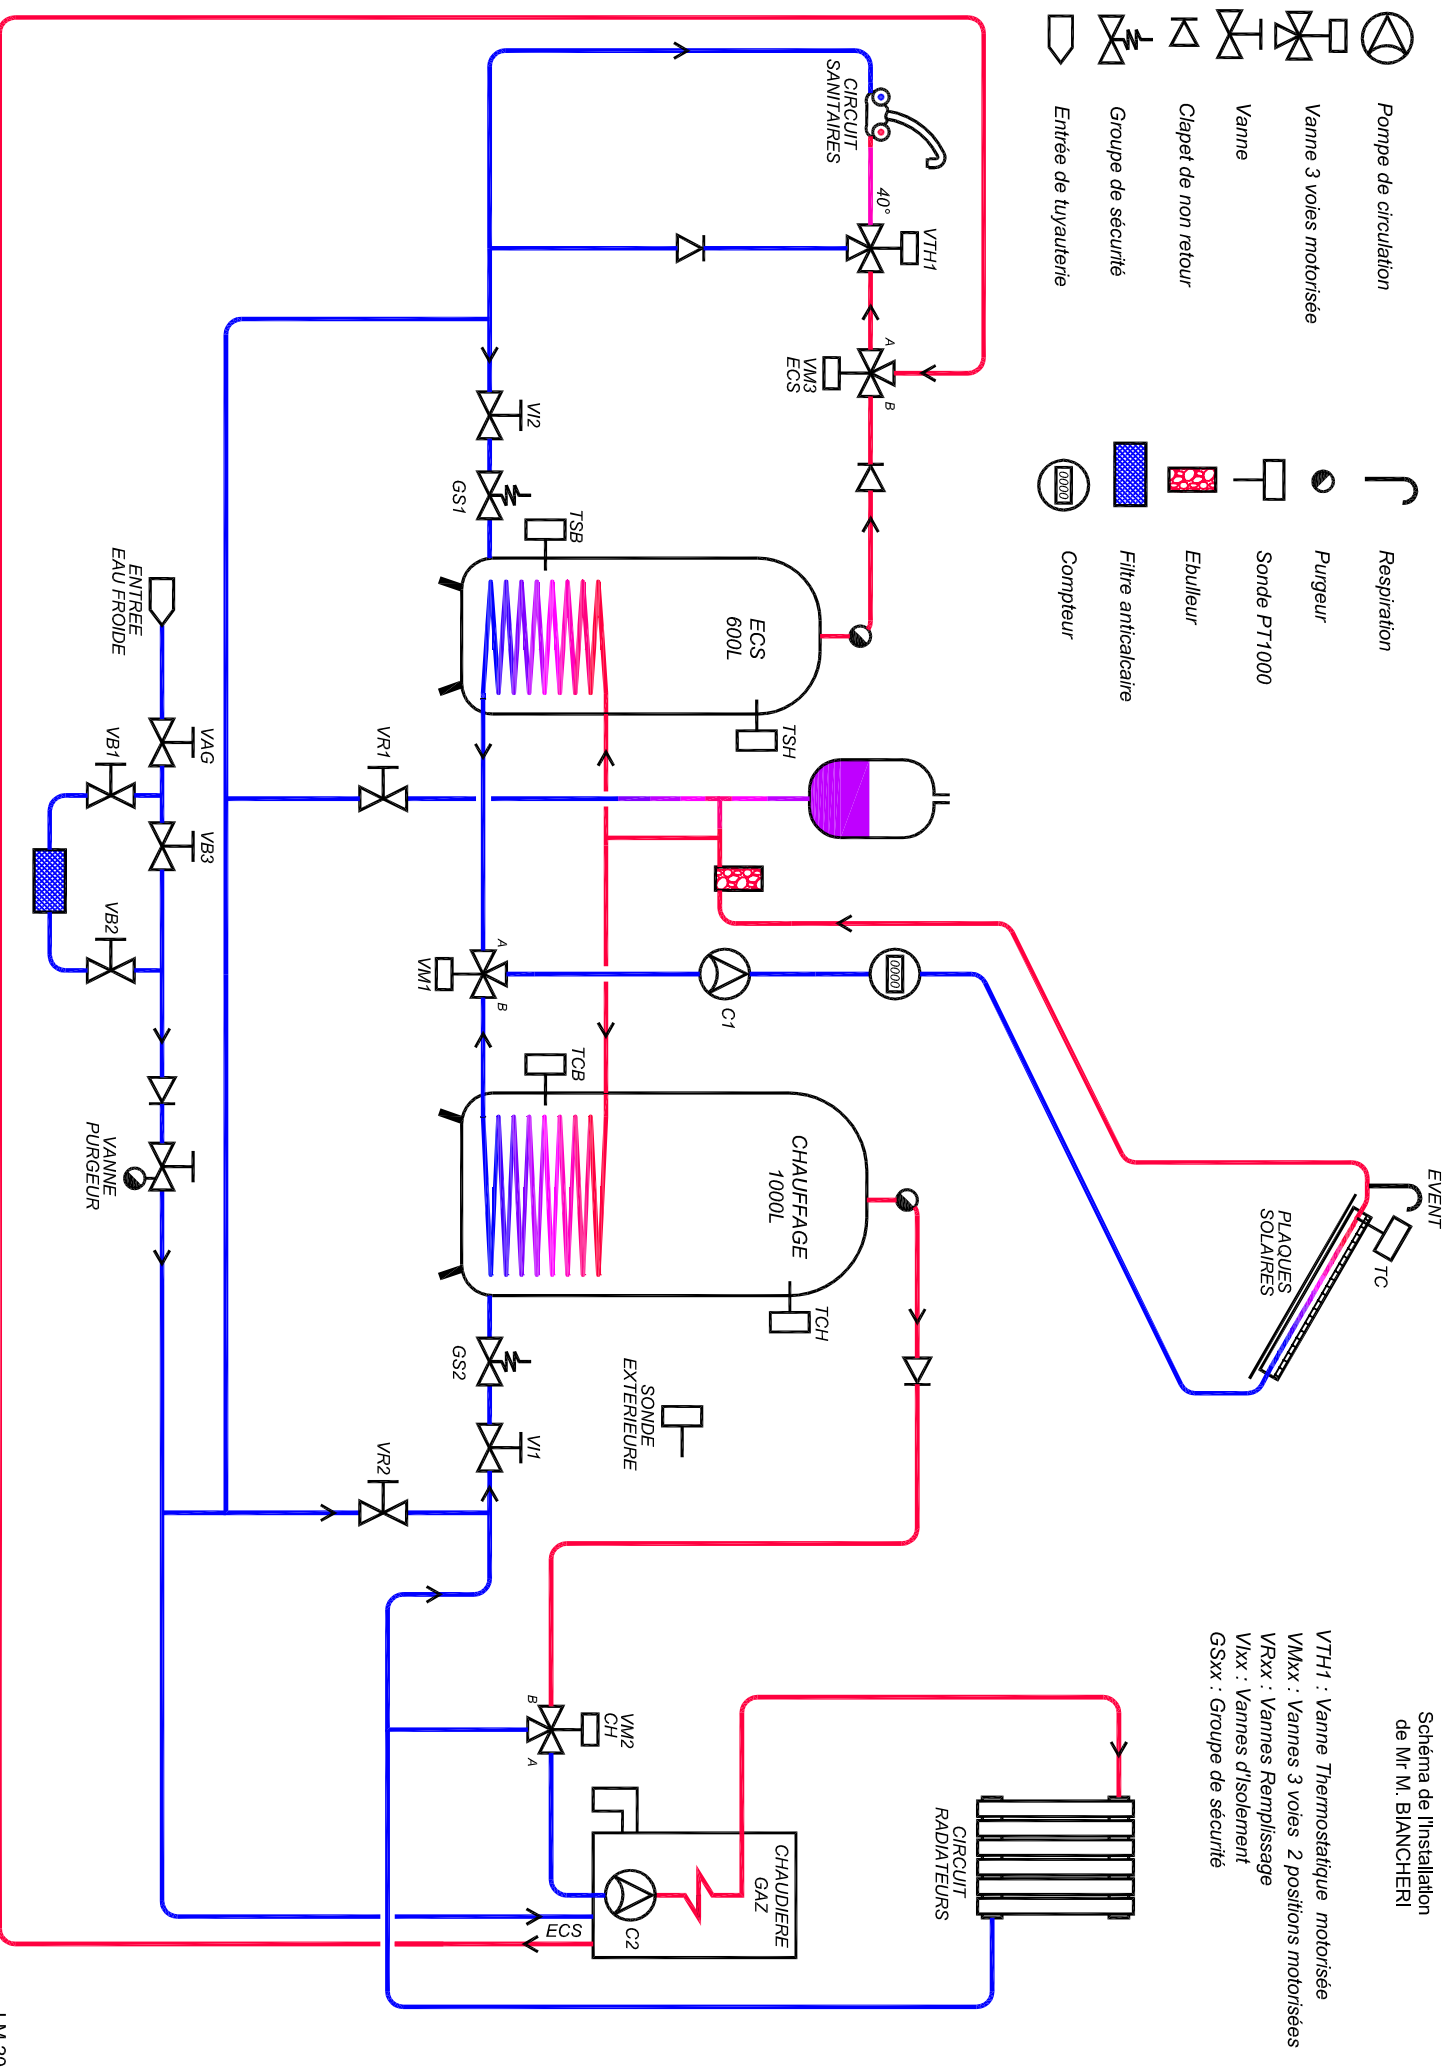


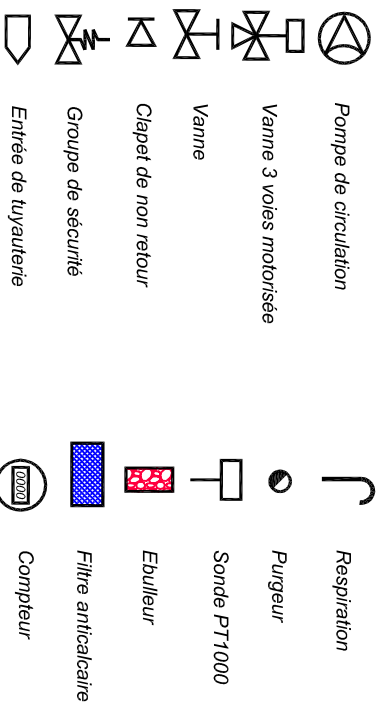

VTH1 : Vanne Thermostatique motorisée
 VMxx : Vannes 3 voies 2 positions motorisées
 VRxx : Vannes Remplissage
 Vxxx : Vannes d'isolement
 GSxx : Groupe de sécurité