


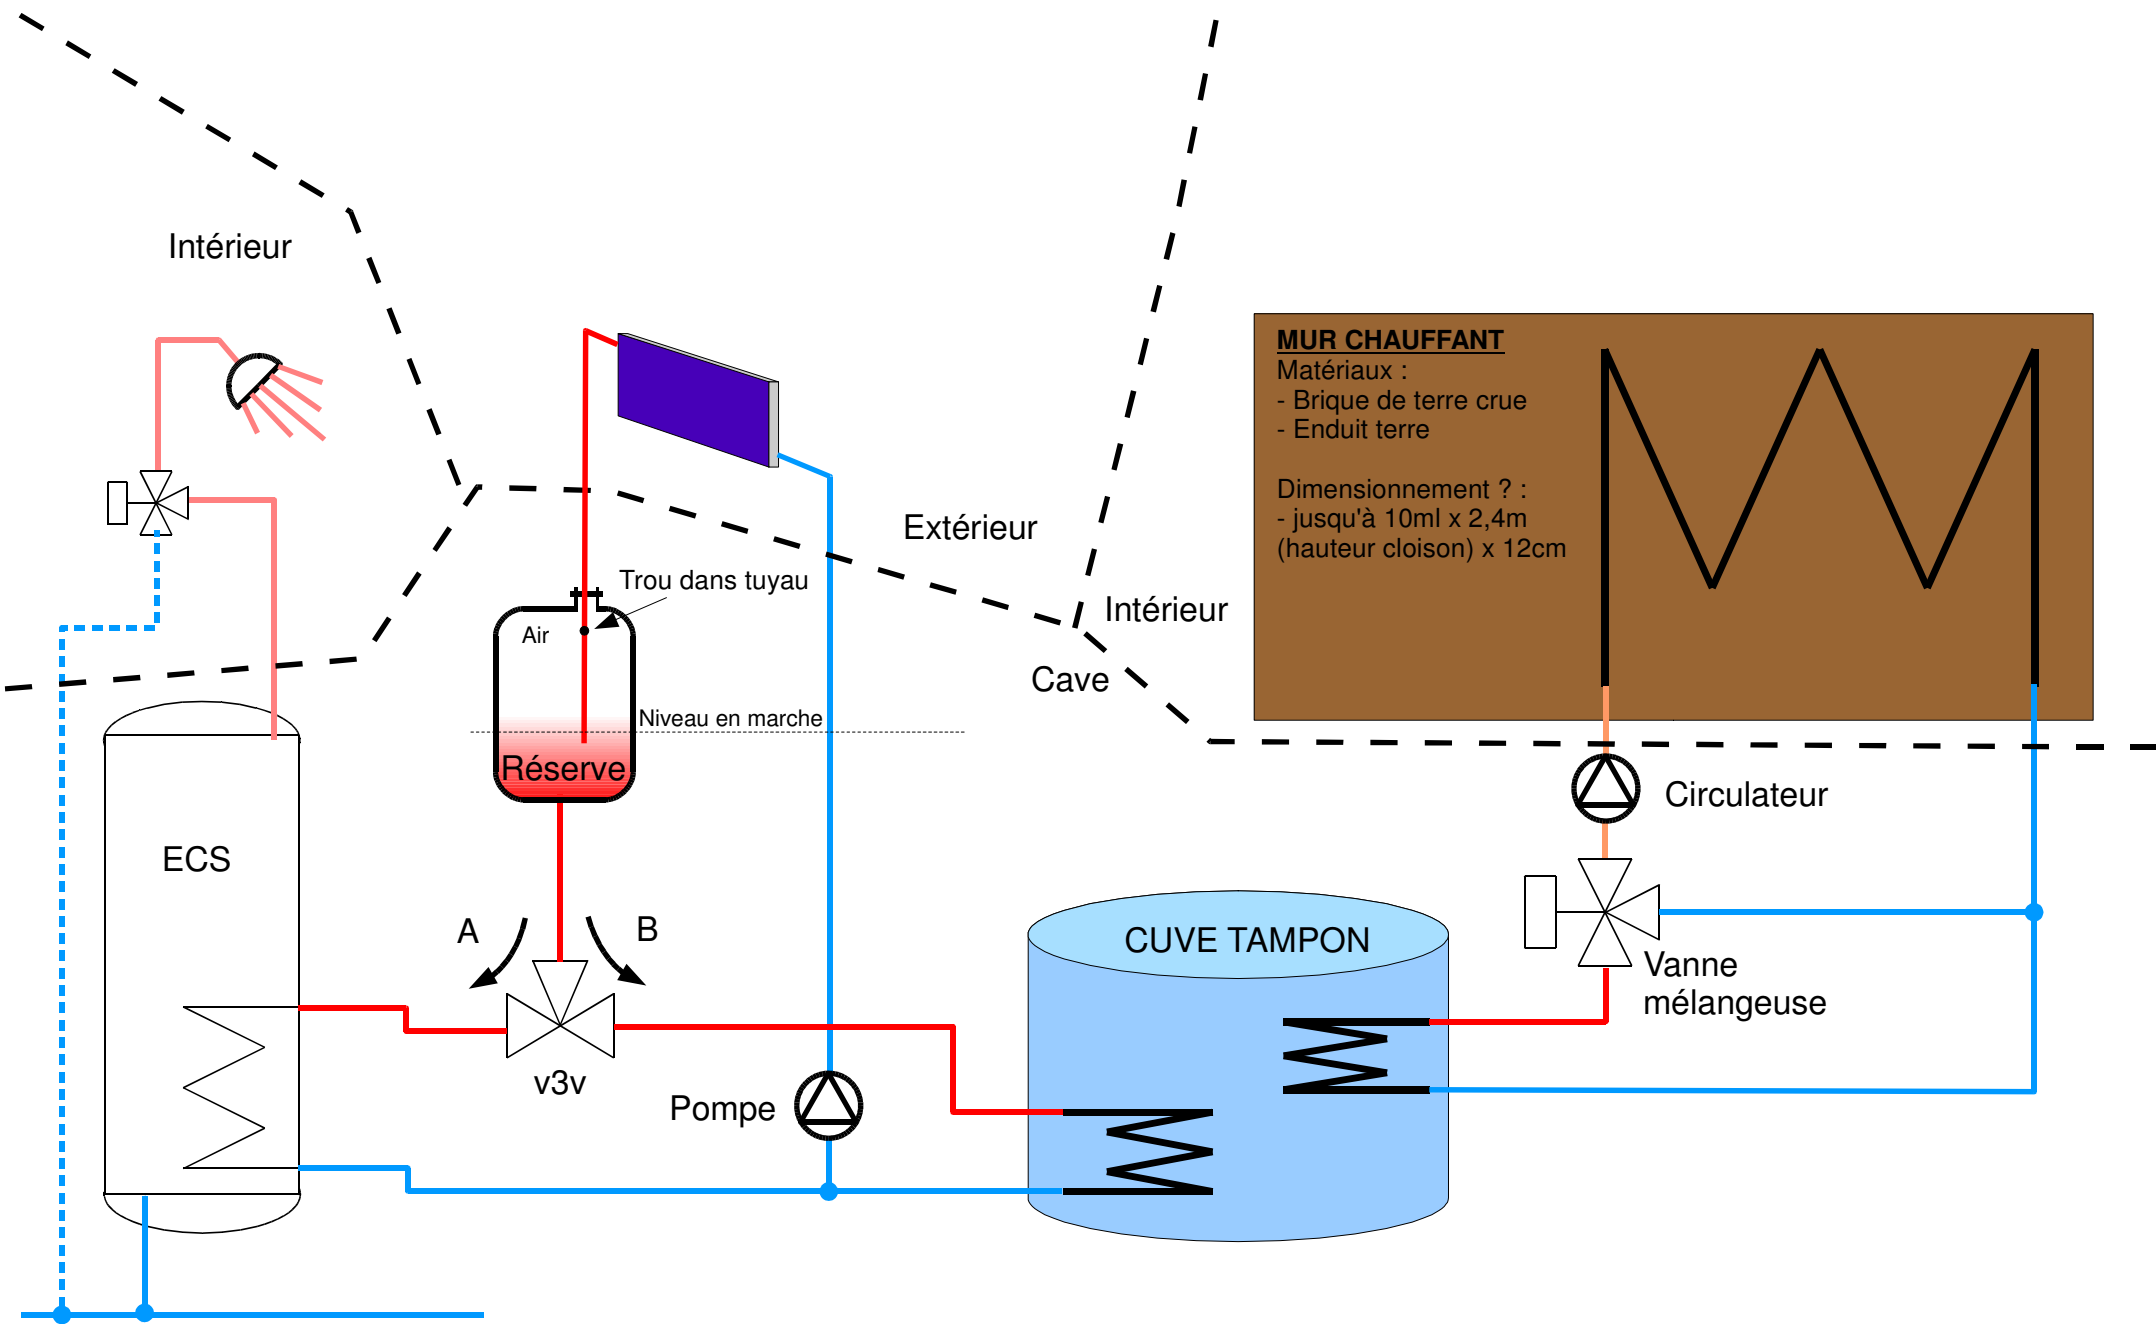

MUR CHAUFFANT

Matériaux :

- Brique de terre crue
- Enduit terre

Dimensionnement ? :

- jusqu'à 10ml x 2,4m
(hauteur cloison) x 12cm

