


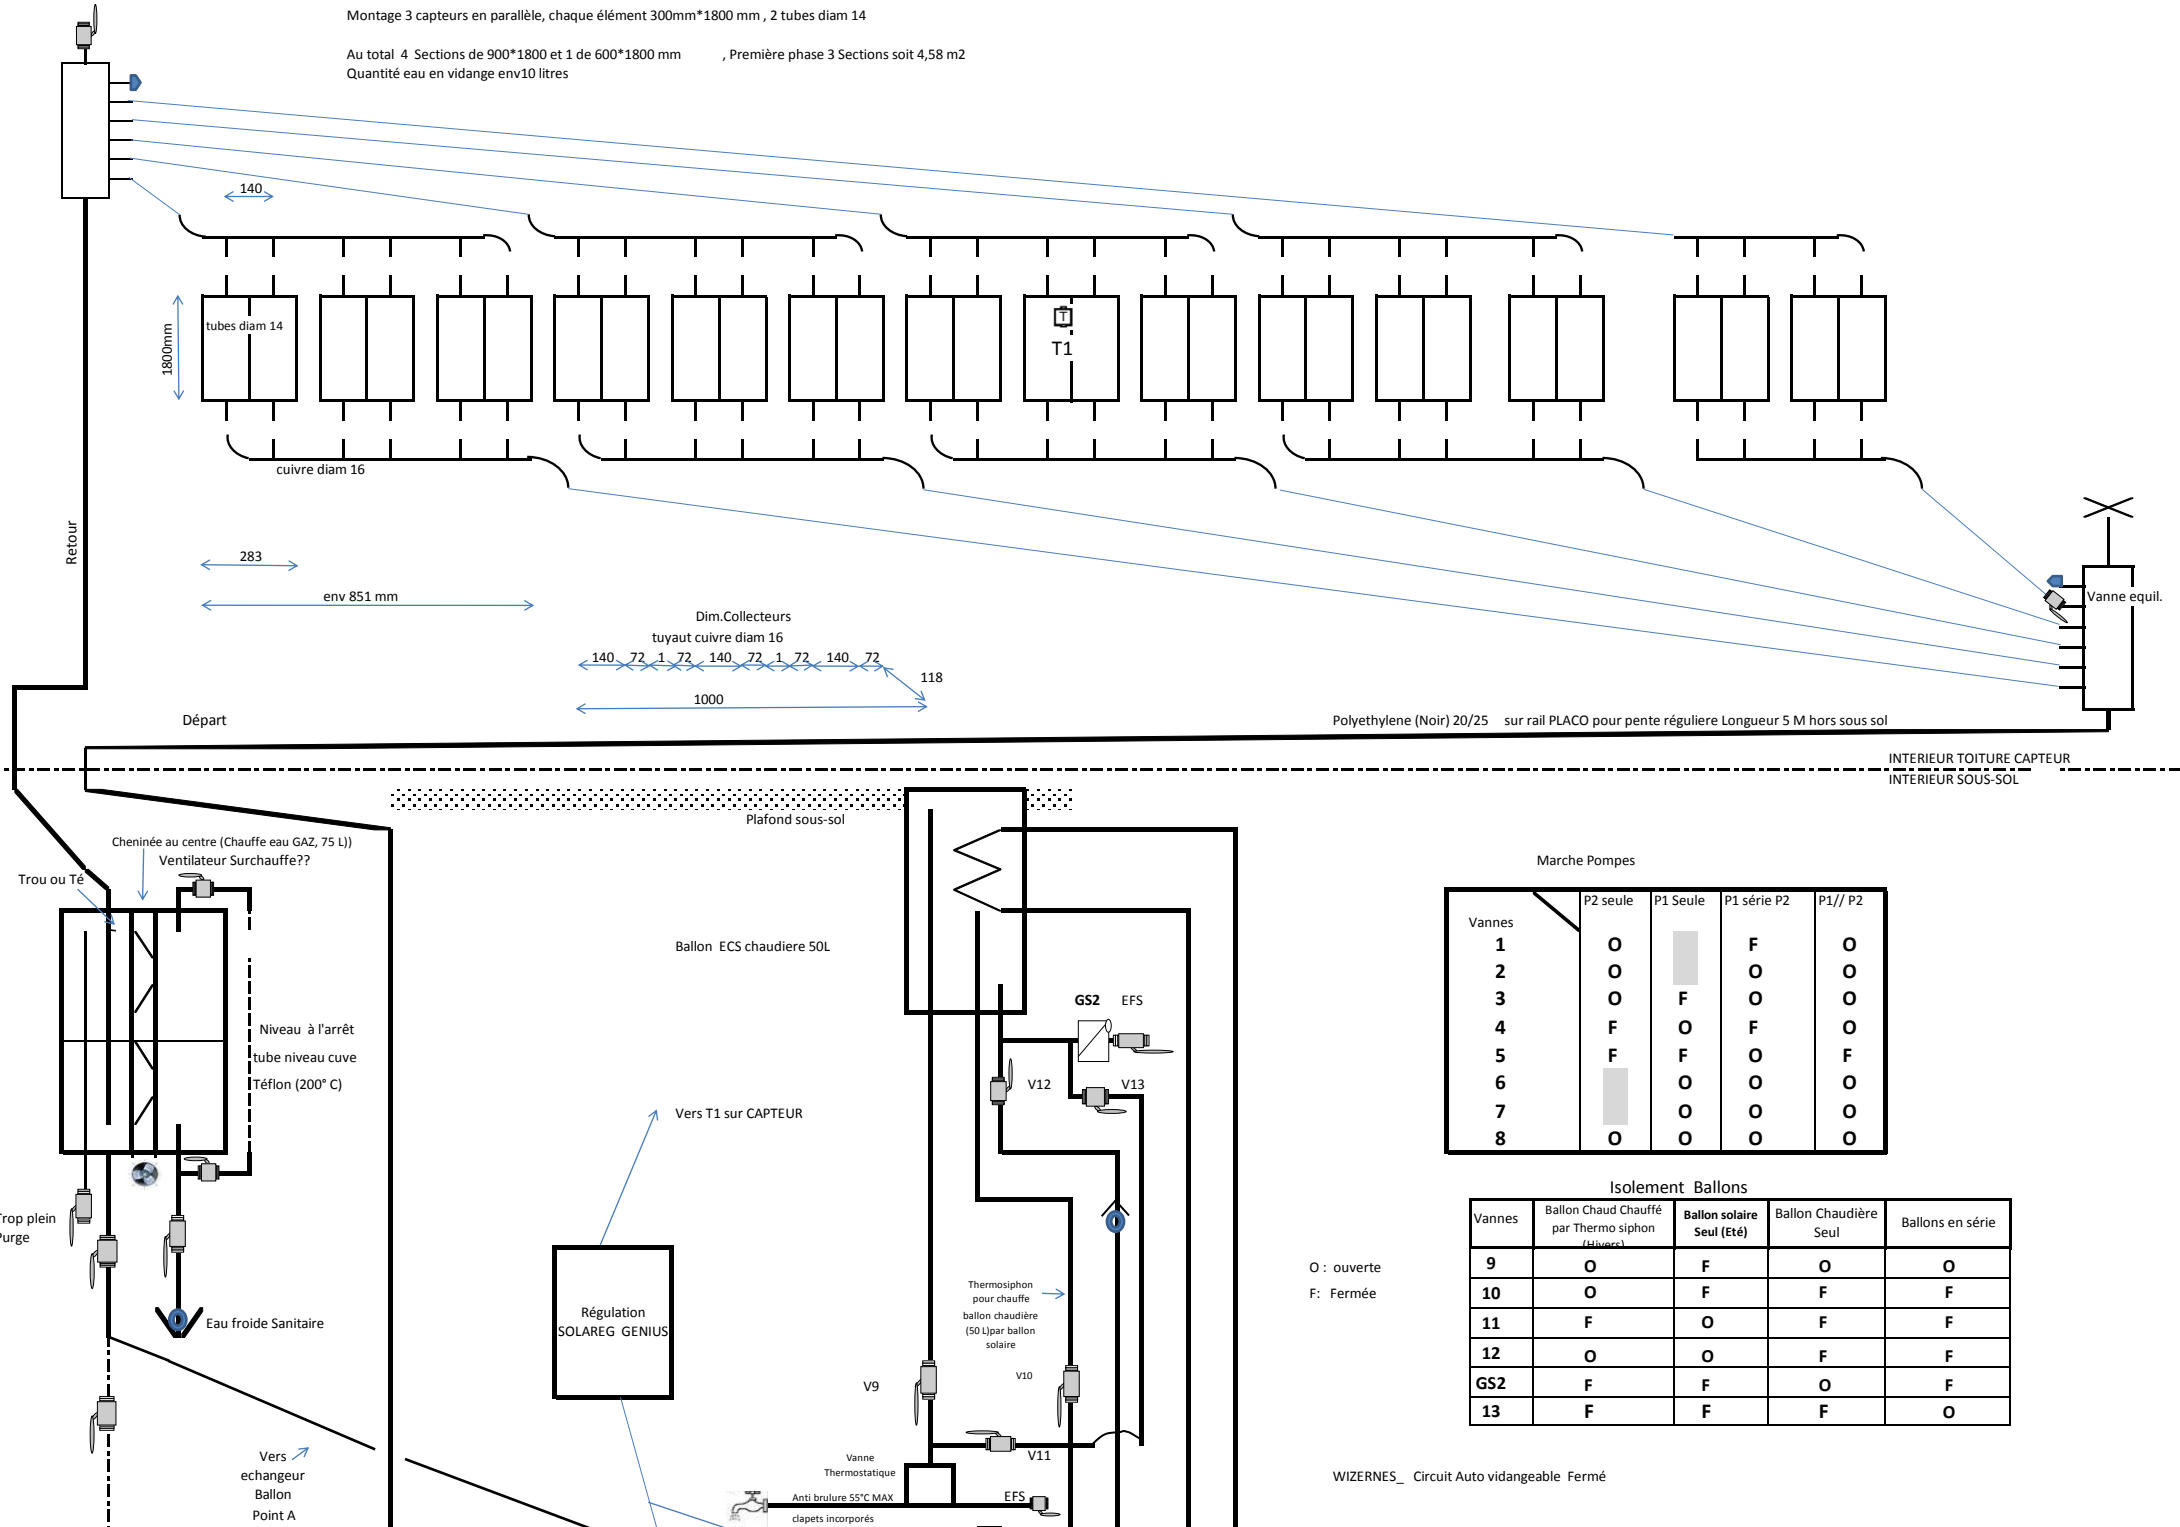

Marche Pompes

Vannes	P2 seule	P1 Seule	P1 série P2	P1// P2
1	O		F	O
2	O		O	O
3	O	F	O	O
4	F	O	F	O
5	F	F	O	F
6		O	O	O
7		O	O	O
8	O	O	O	O

Isolement Ballons

Vannes	Ballon Chaud Chauffé par Thermo siphon (Hivers)	Ballon solaire Seul (Eté)	Ballon Chaudière Seul	Ballons en série
9	O	F	O	O
10	O	F	F	F
11	F	O	F	F
12	O	O	F	F
GS2	F	F	O	F
13	F	F	F	O

O : ouverte

F: Fermée

WIZERNES_ Circuit Auto vidangeable Fermé

