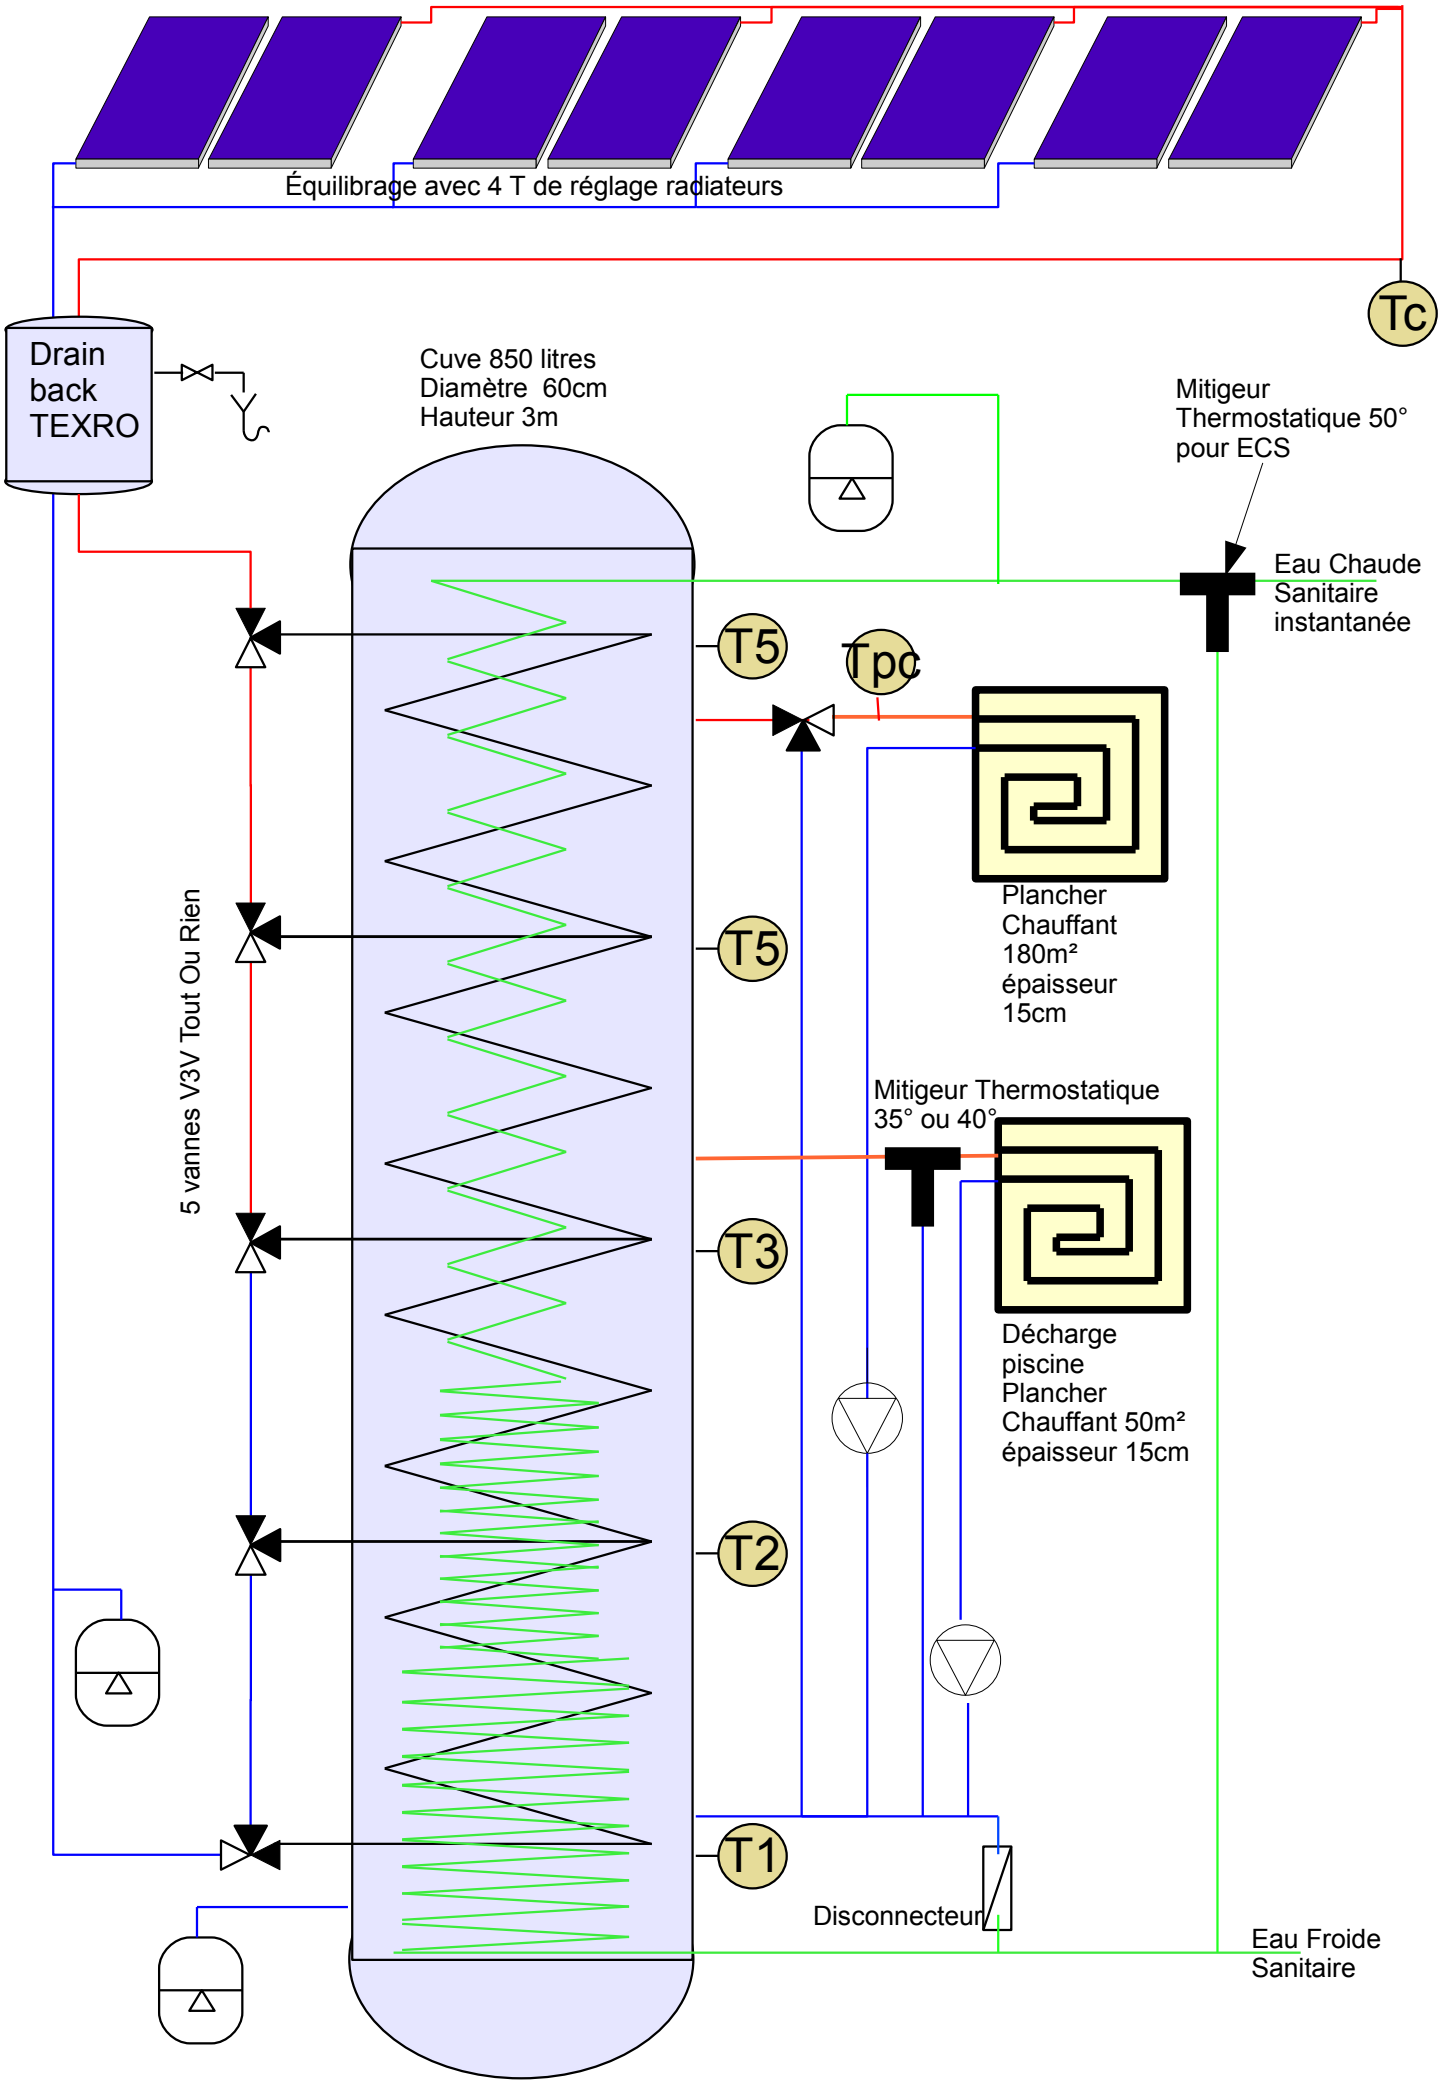8x panneaux TINOX 1240 soit 9,92m²