
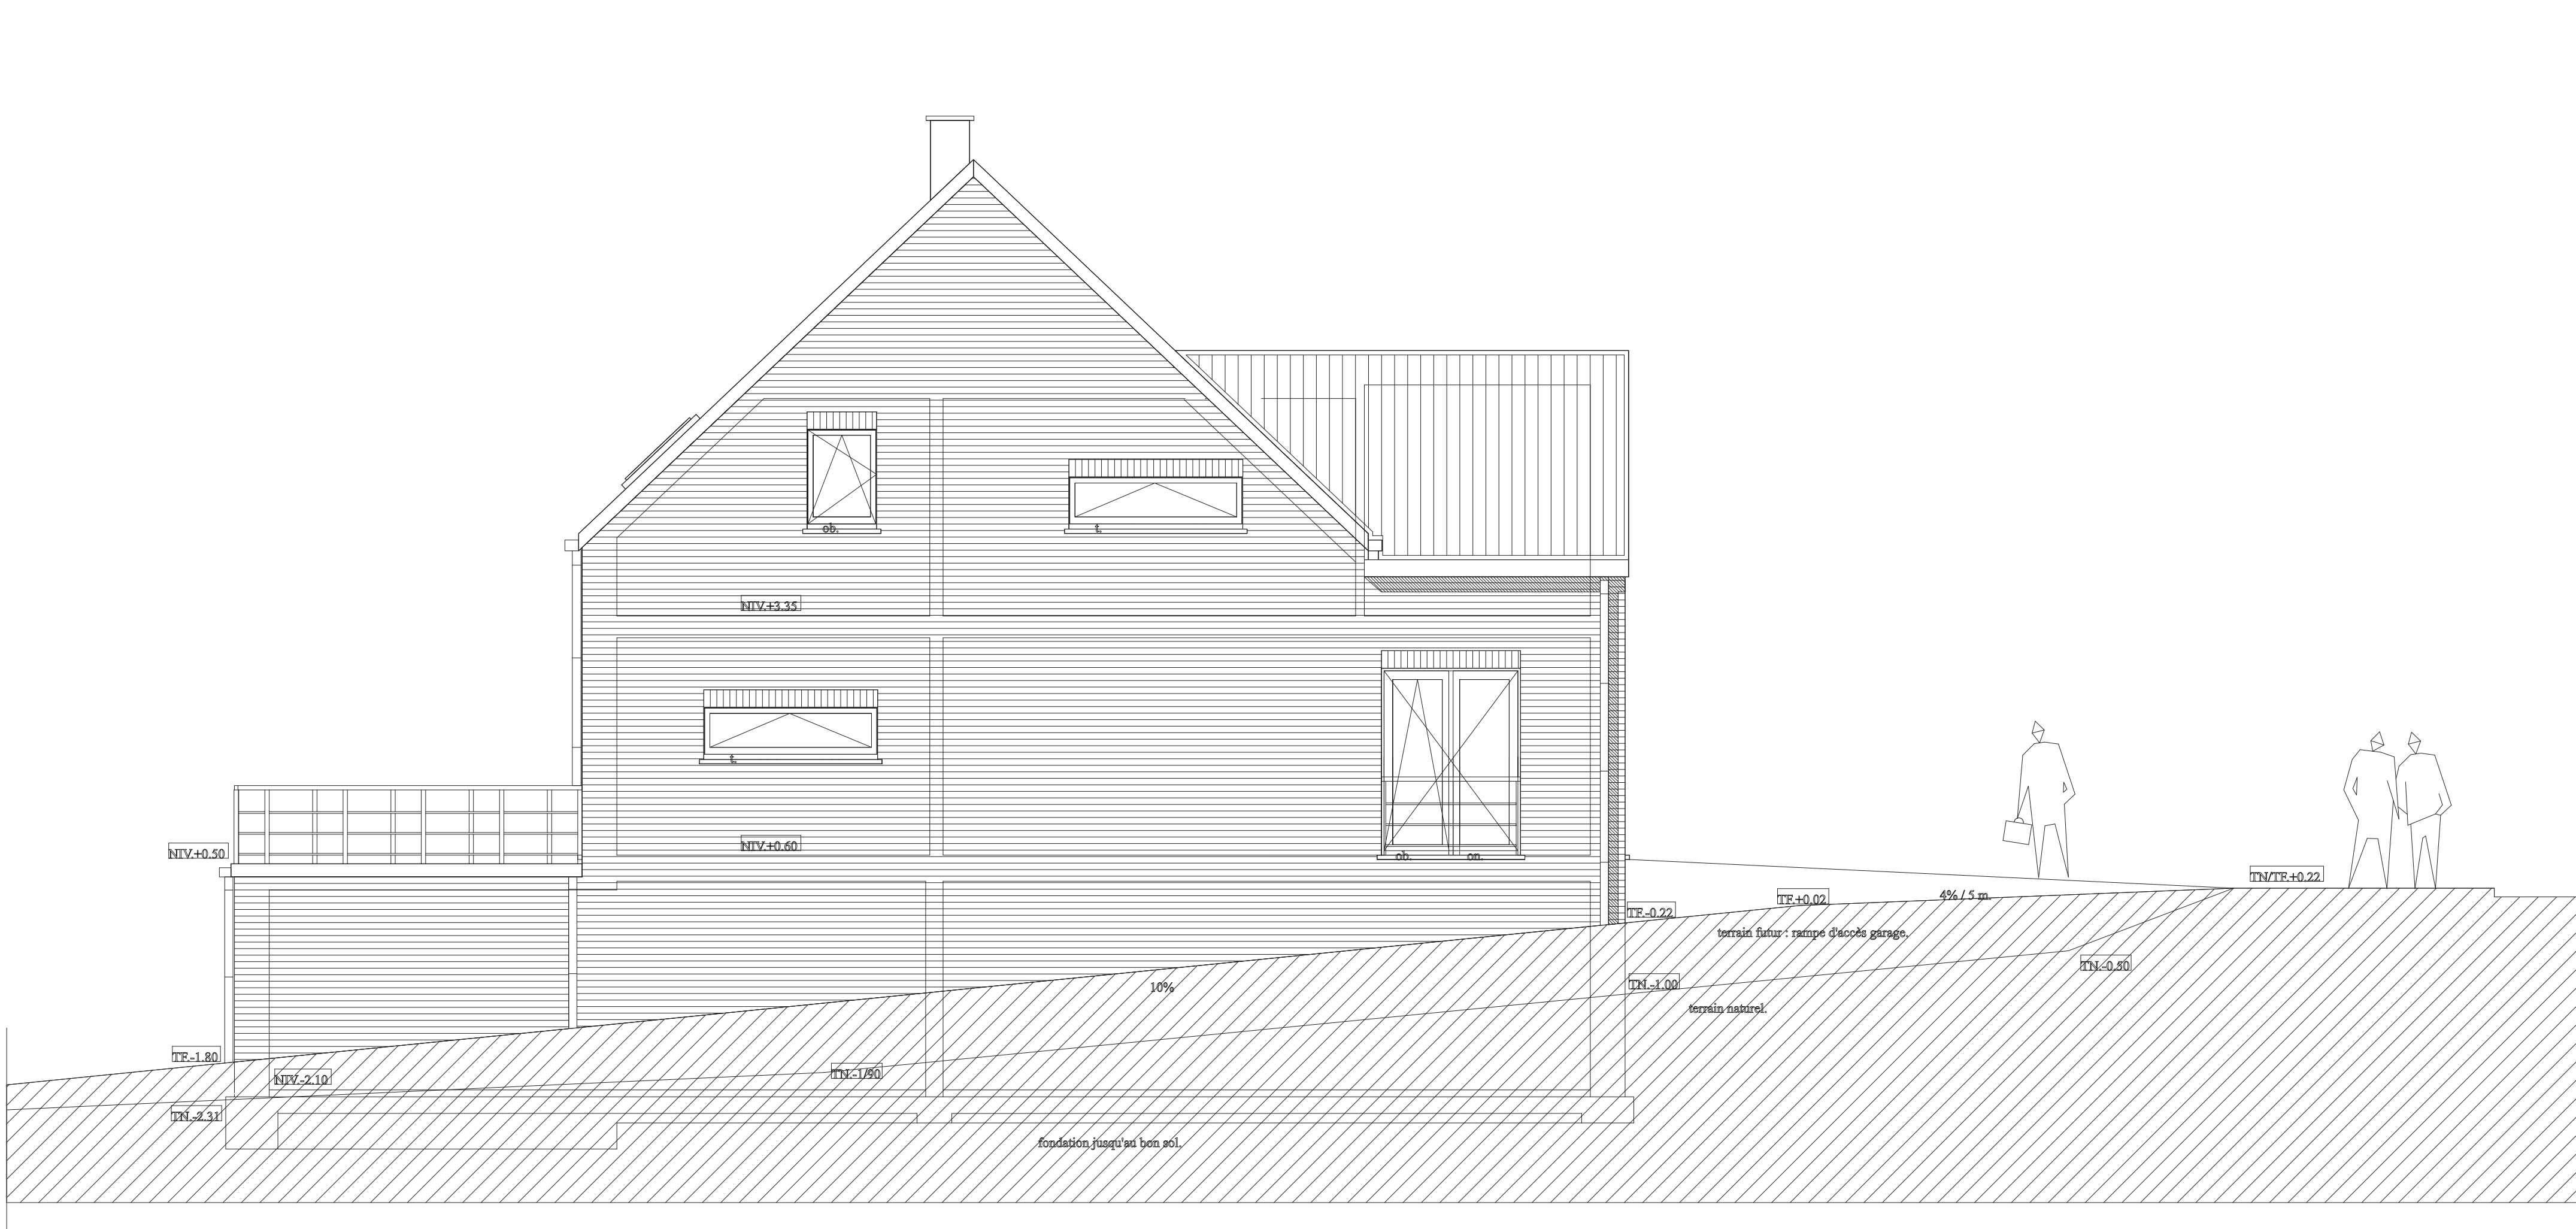
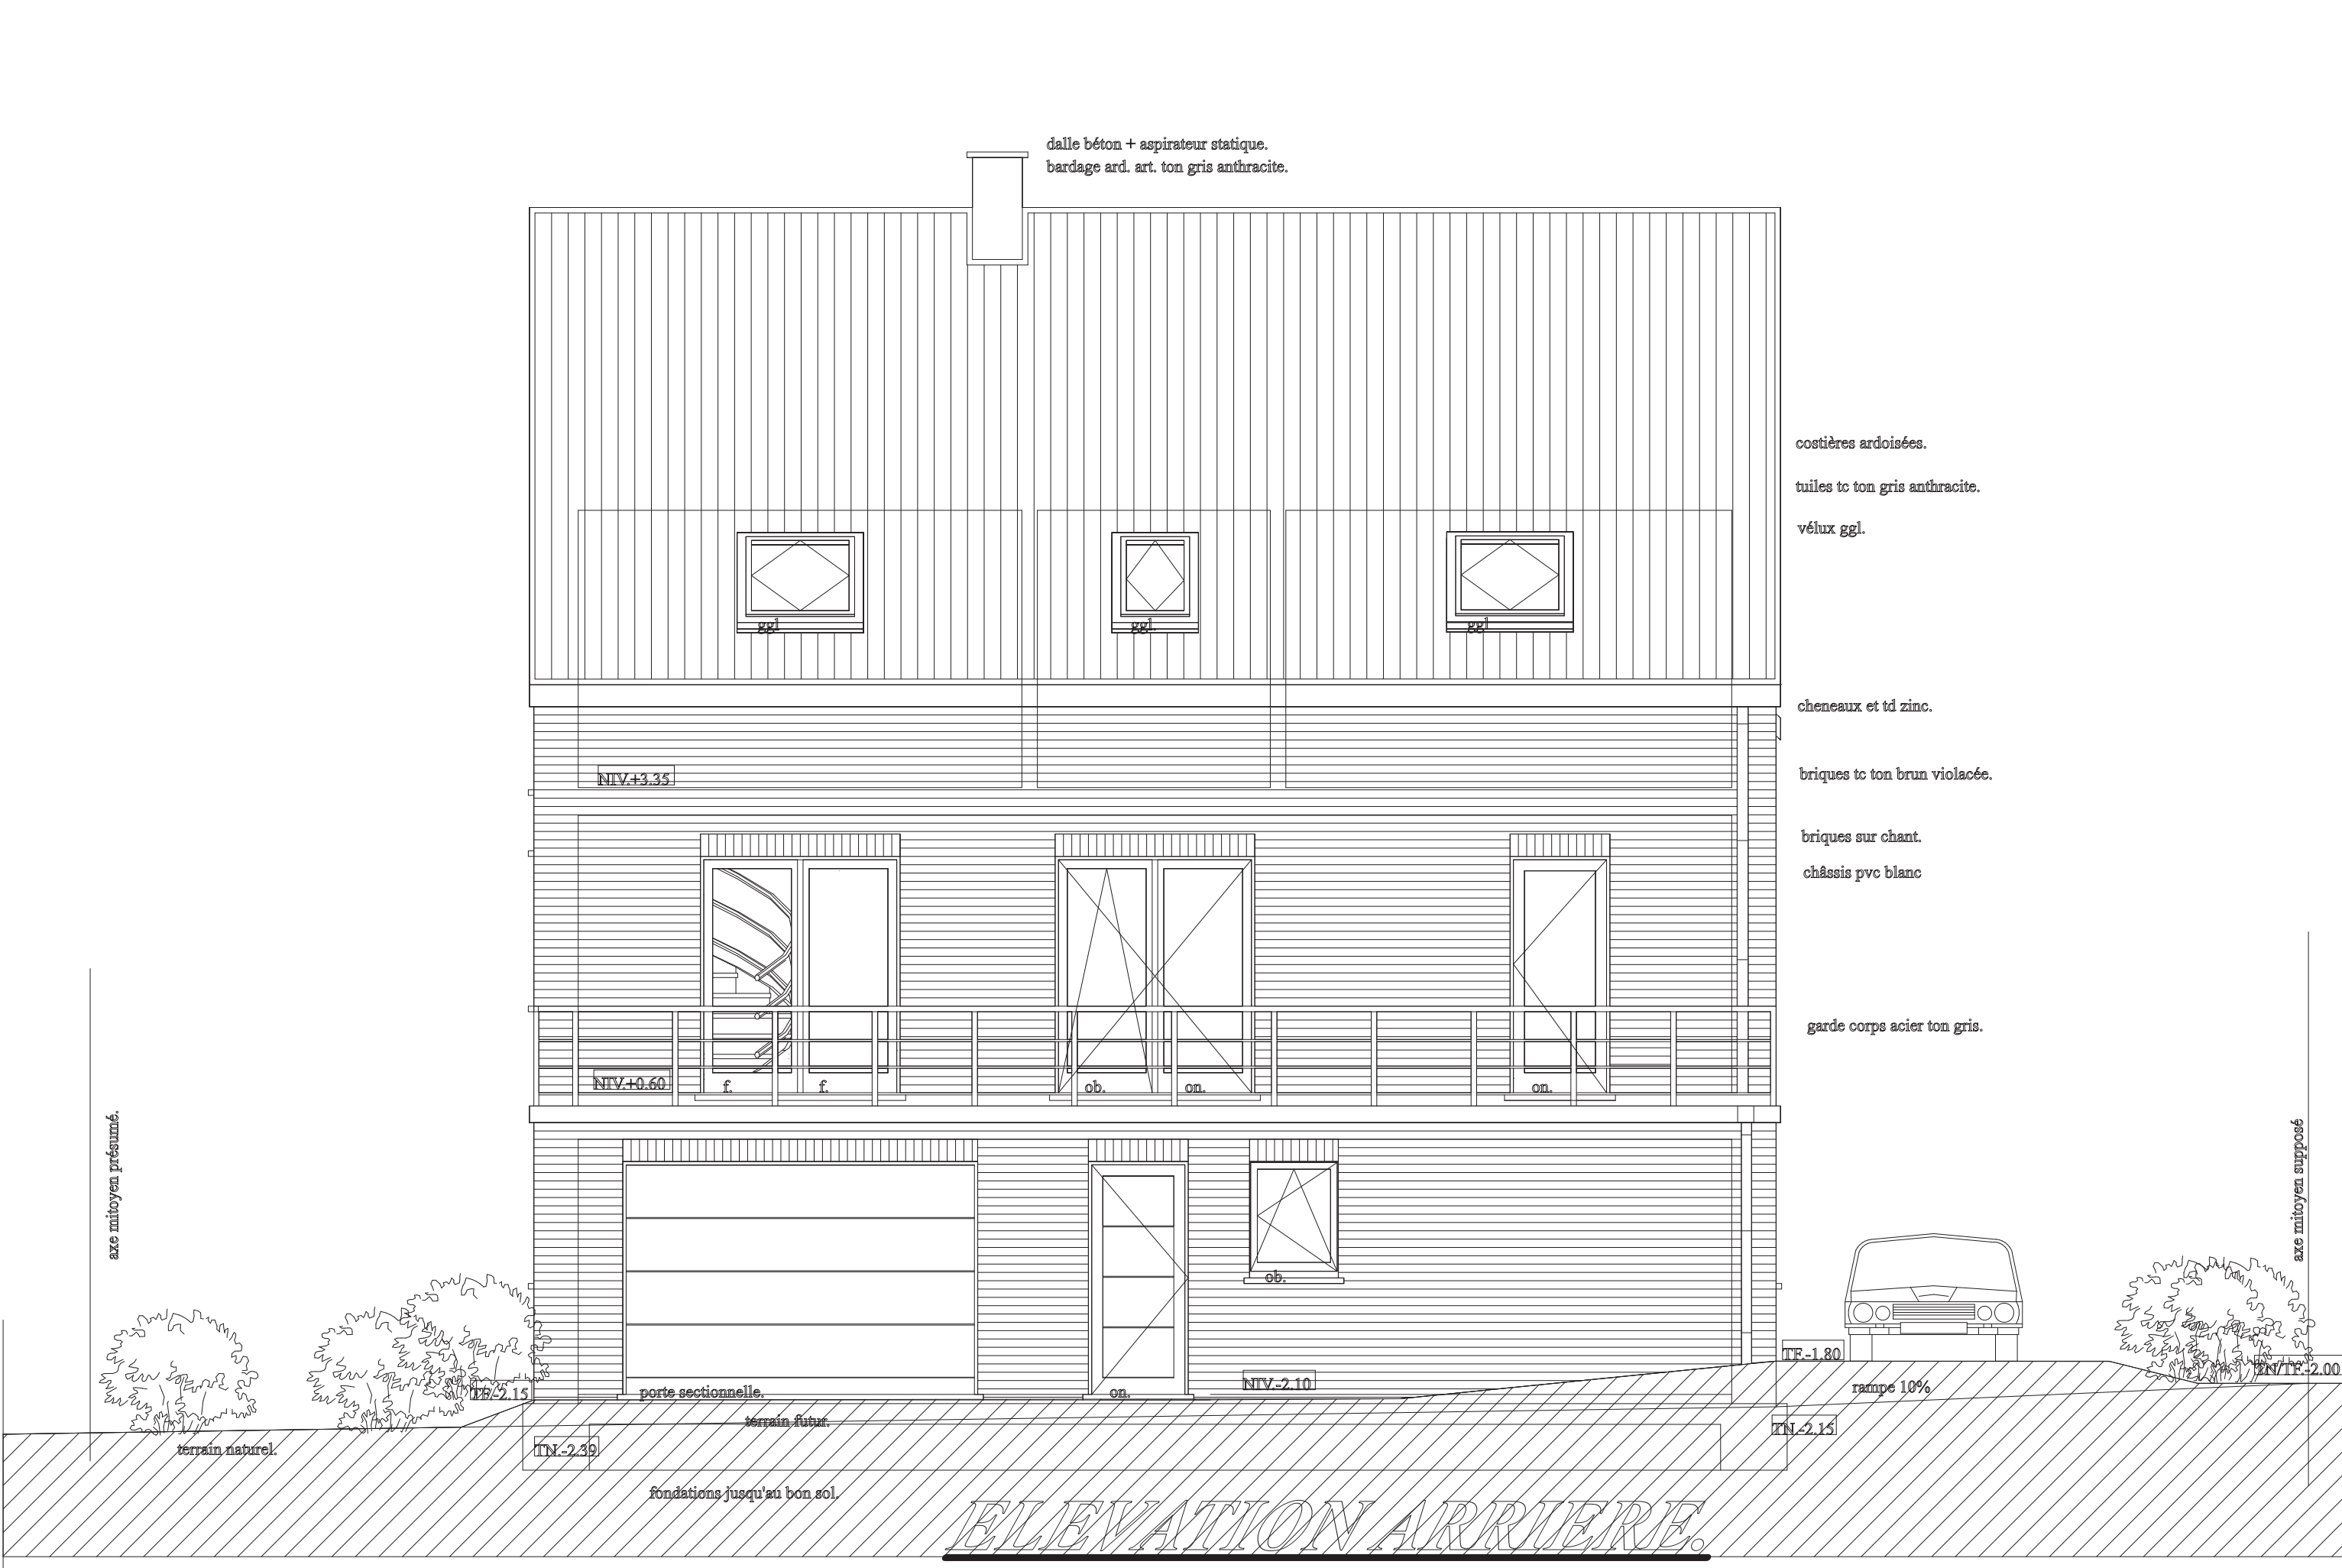
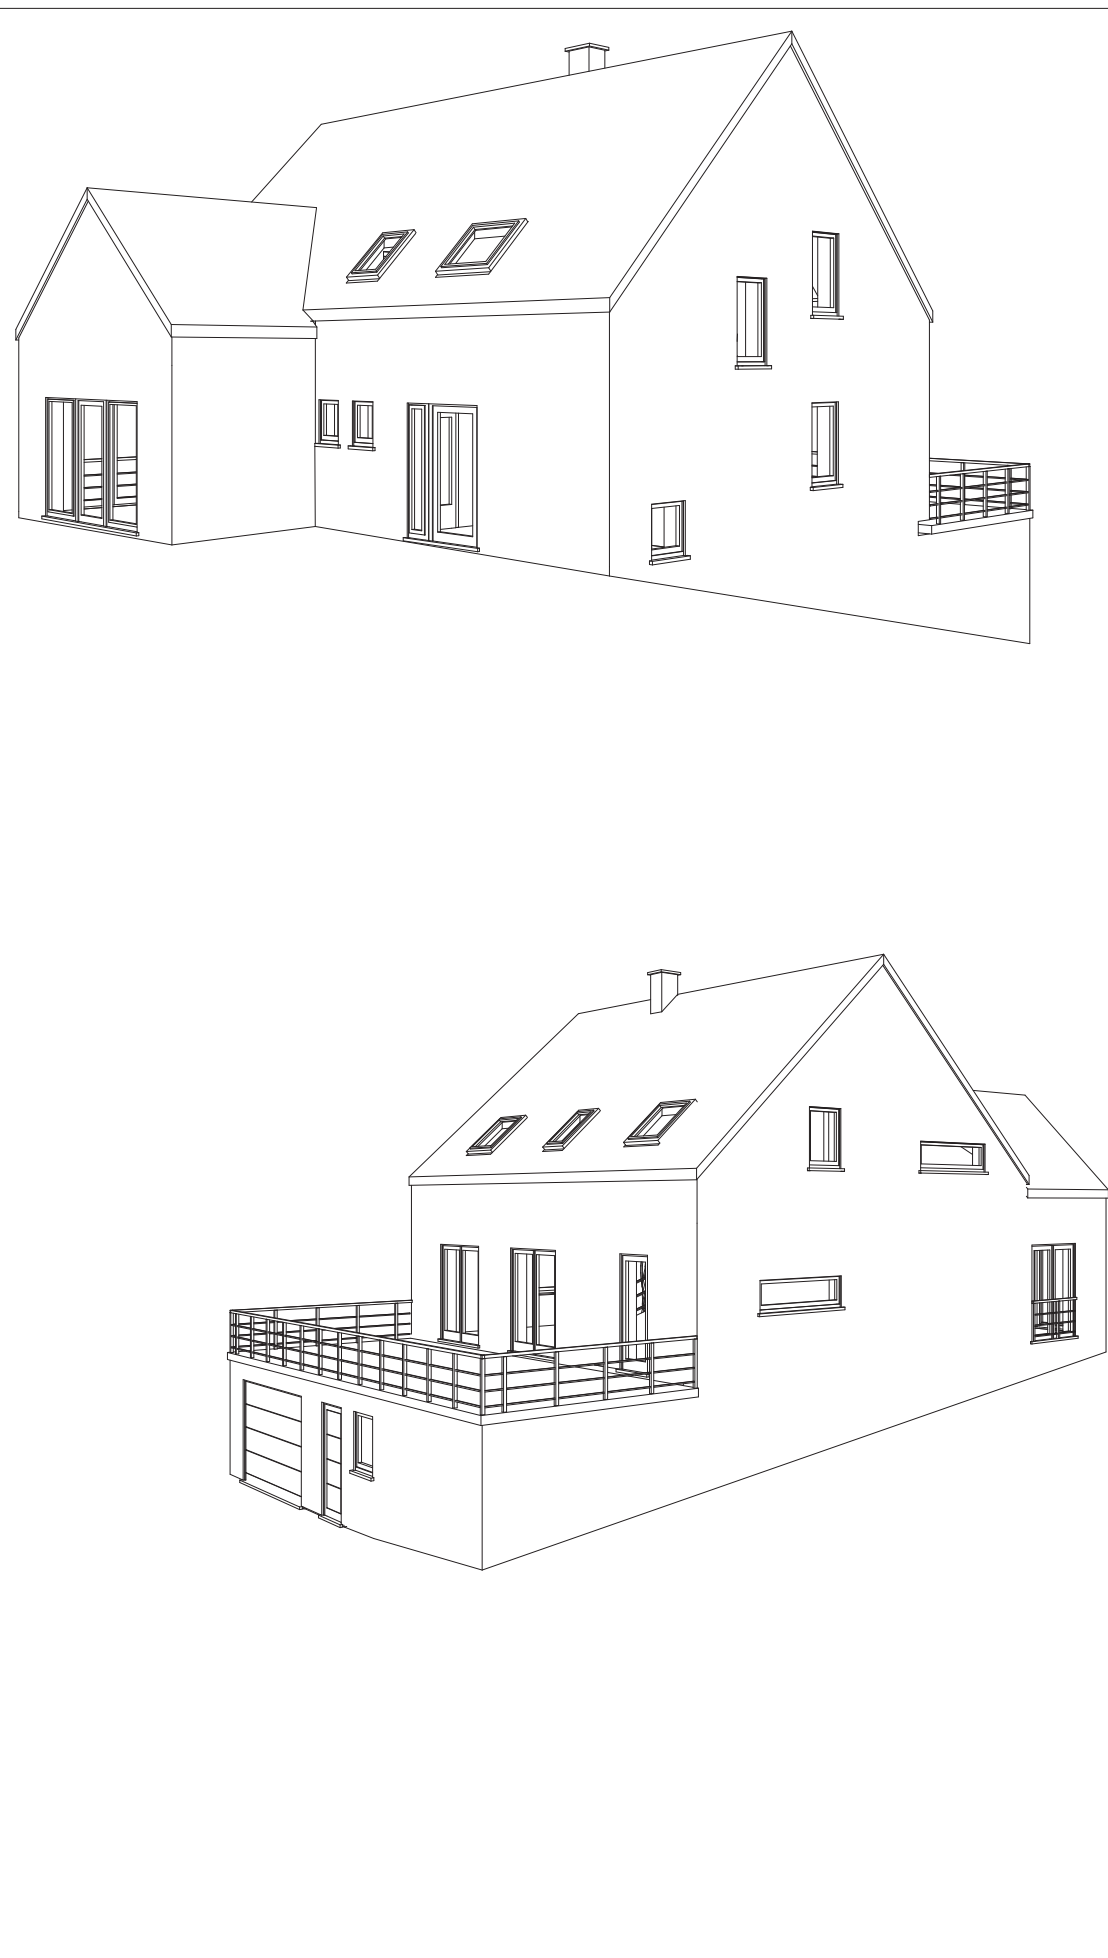
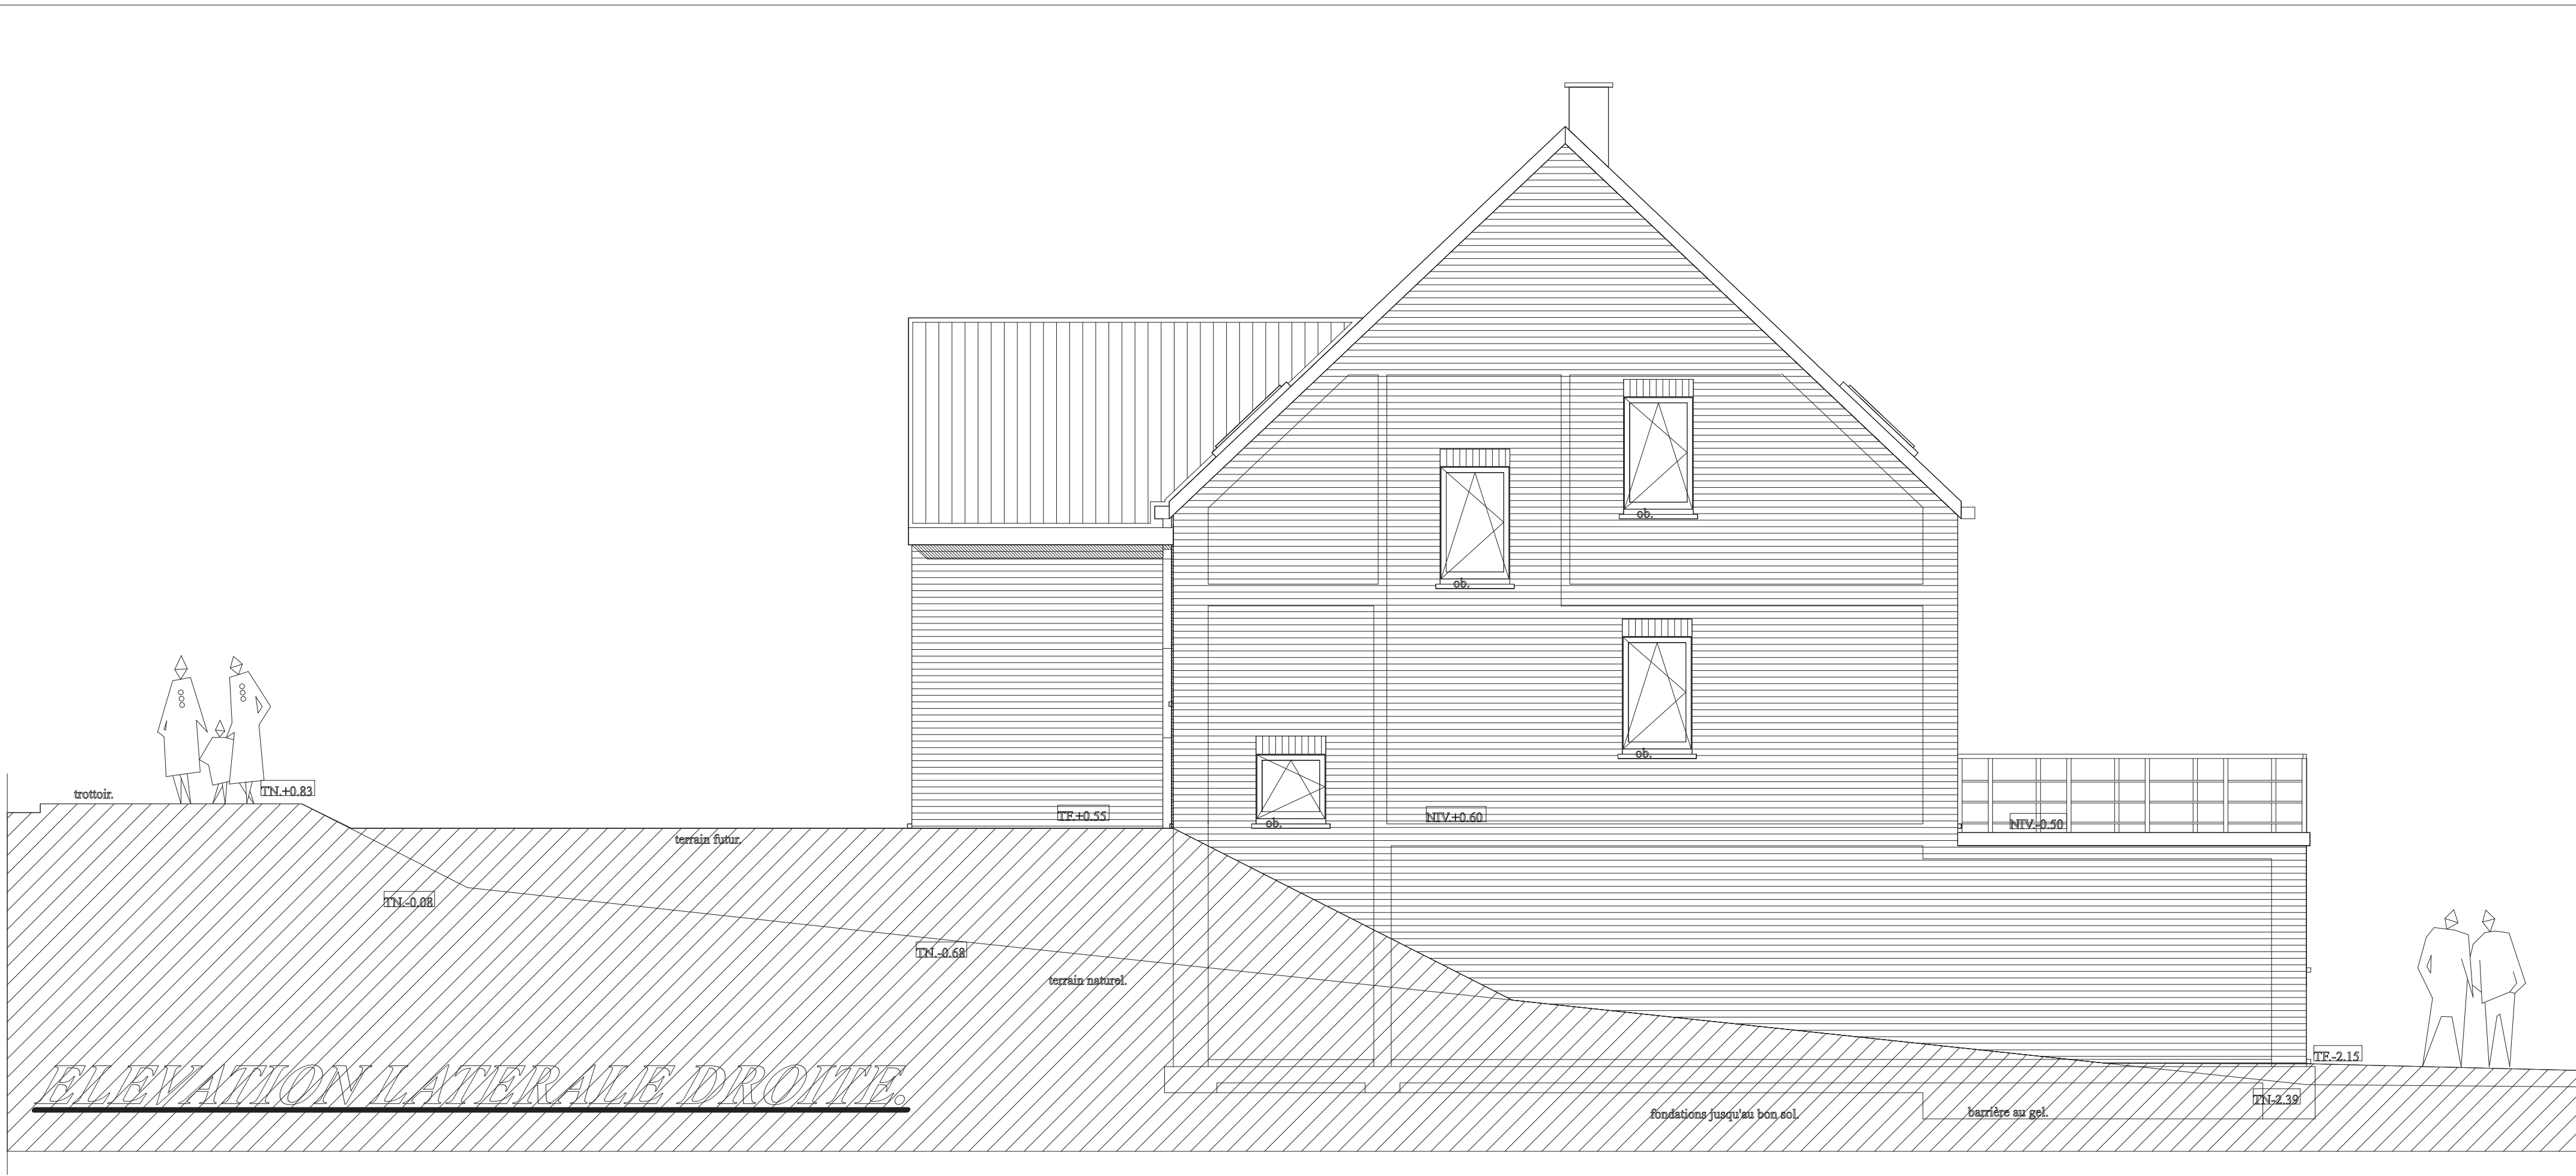
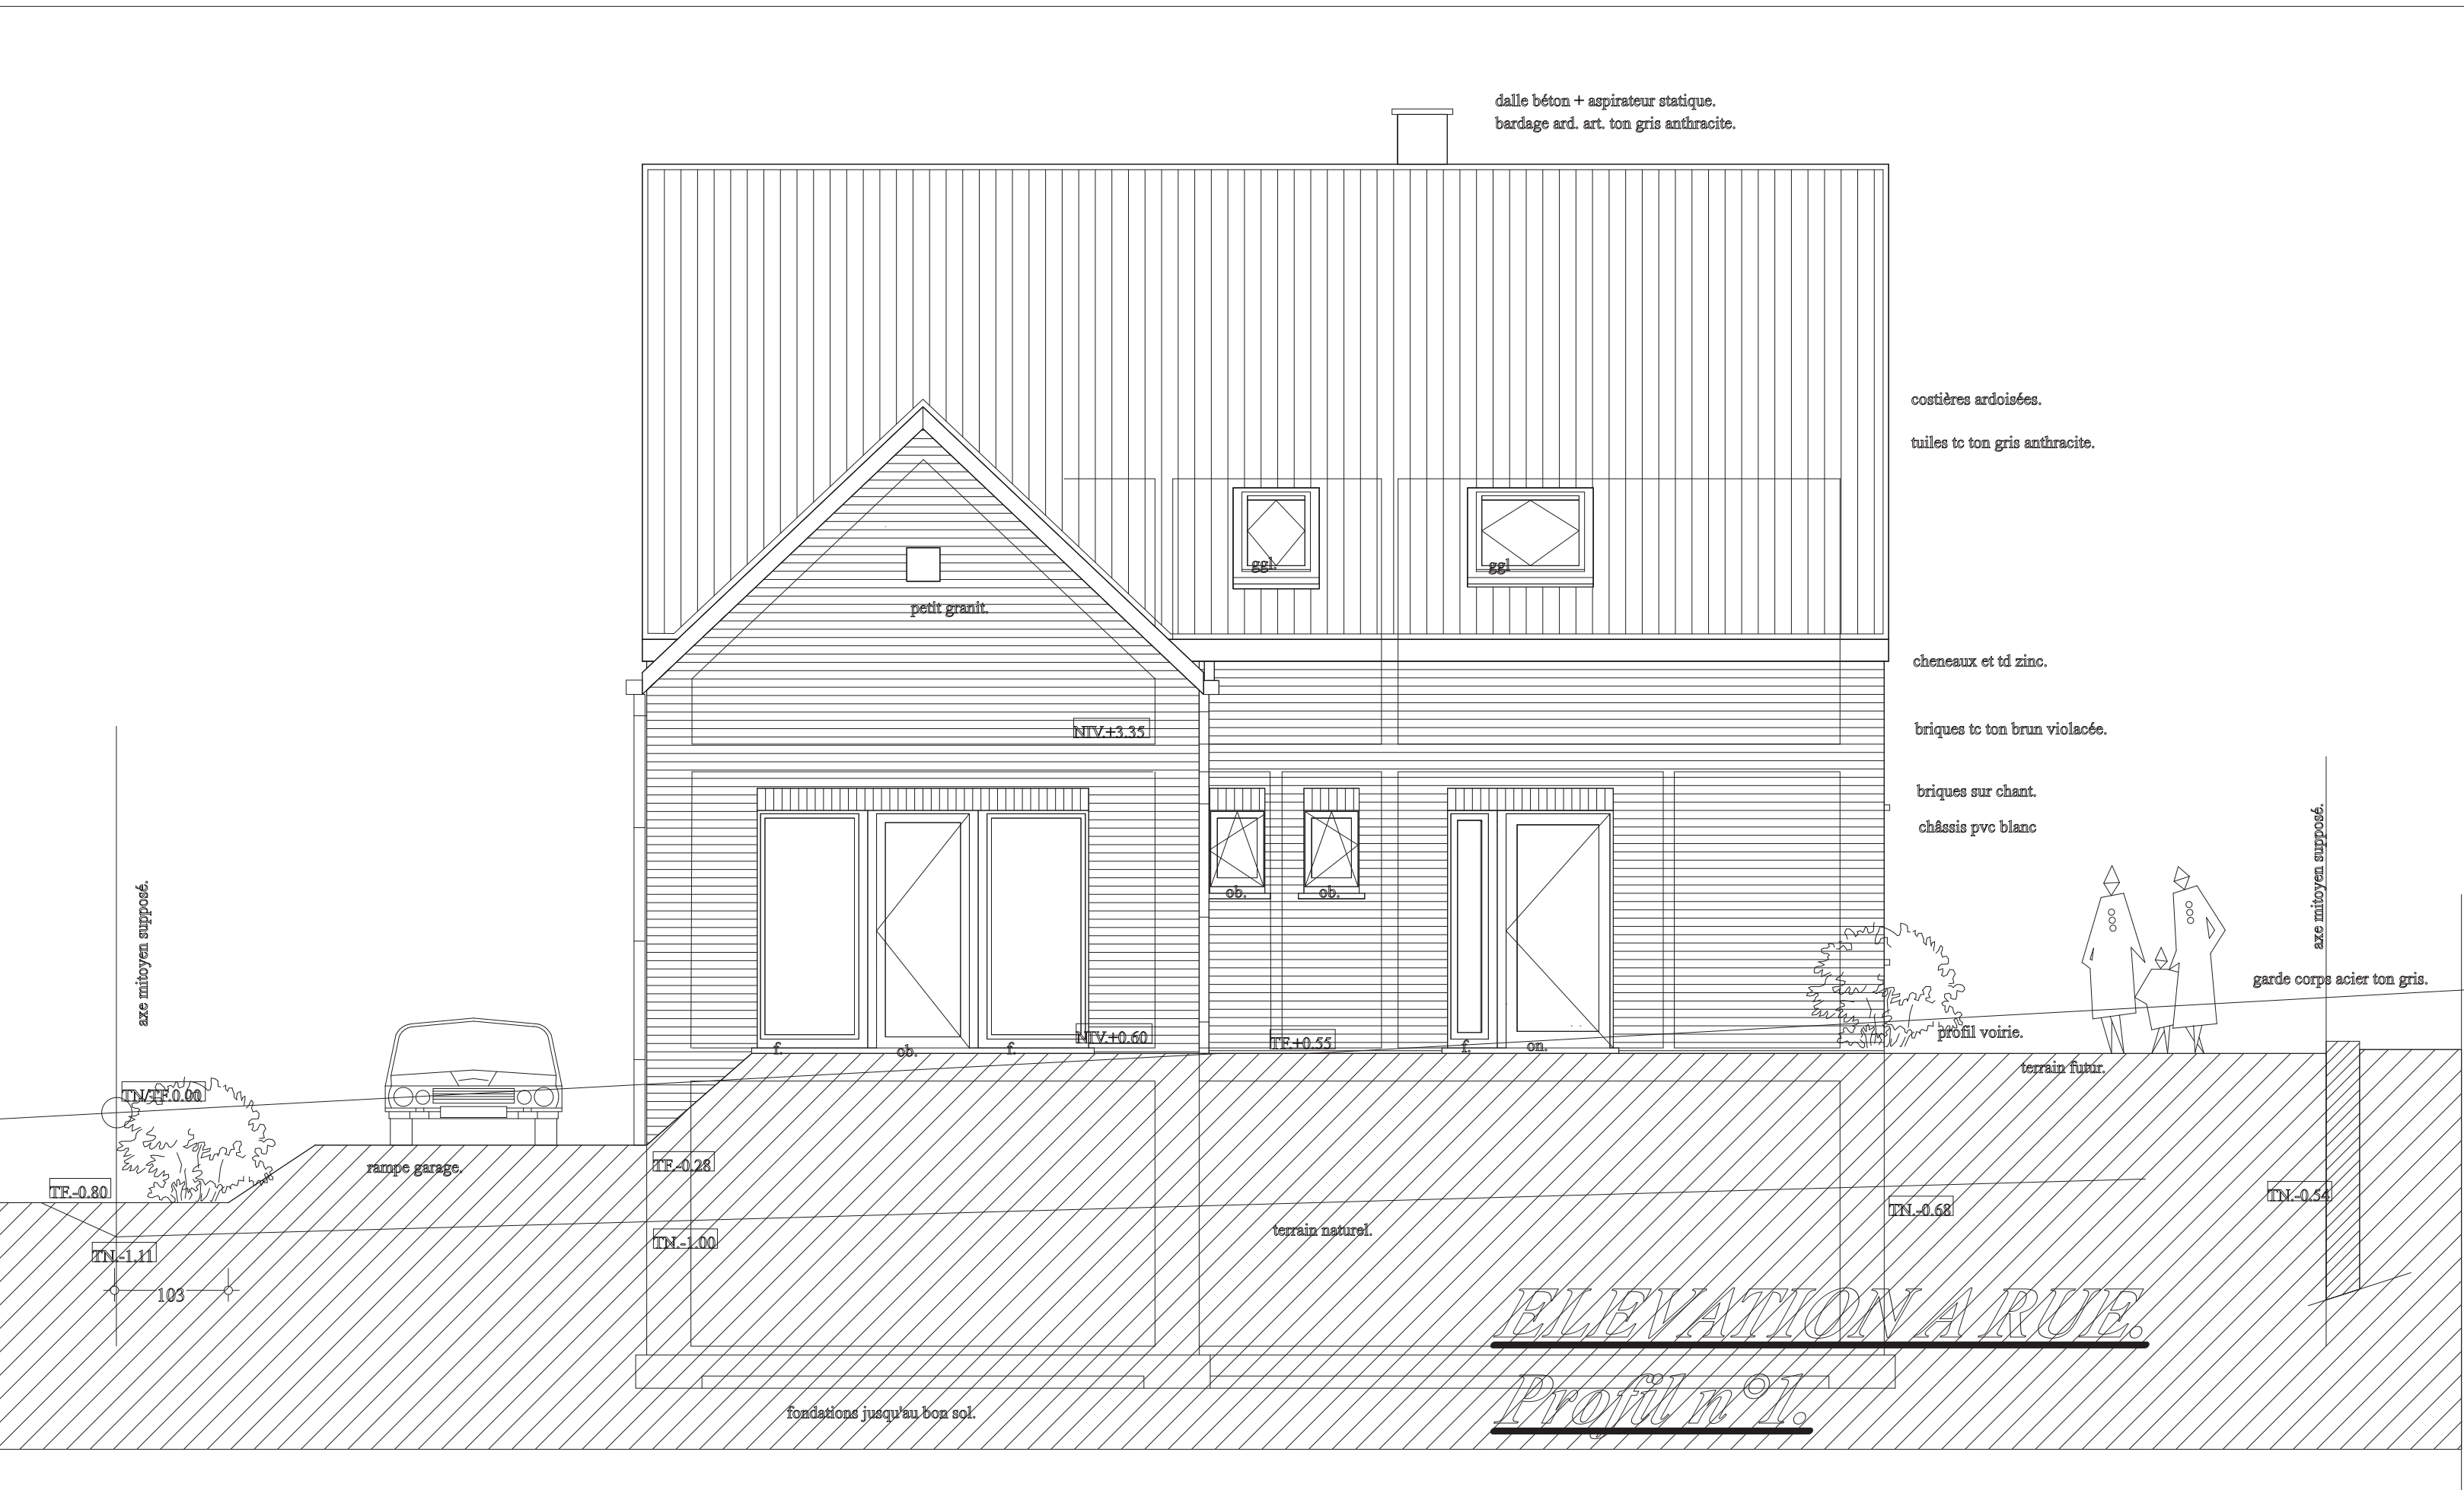


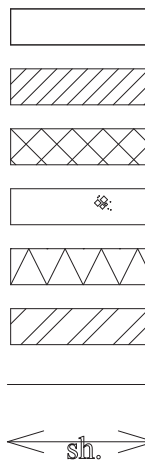

Provinces de Liège. Ville de Montzen.				
TRAVAUX : CONSTRUCTION D'UNE HABITATION.				
SITUATION : Rue Saint Roch n°7 4850 Plombières Montzen			CADASTRE : Section : A N°300 h5	
MAÎTRE D'OUVRAGE : M. ALBERT et Mme GRIGNARD Rue du Bicentenaire n°2 à 4840 Welkenraedt.				
ARCHITECTE : Didier RAHIR Rue Charles Desbiers n°142 4830 Soumagne GSM 047648.94.55.				
OBJET : ELEVATIONS, PERSPECTIVES.				
LEGENDE Nouvelle maçonnerie. Maçonnerie existante à conserver. Maçonnerie à démolir. Béton en coupe. Hourdis. Pierre de taille. Poutrelle. Sens de portée des hourdis.		 MATÉRIAUX Sous-solage : Elévations : Briques terre cuite ton rouge brun rosé Seuils de fenêtre/portes : petit granit. Entrepentes et marches : Châssis de fenêtre : pvc blanc. Corniches : cheneaux zinc. Couvertures : tuiles terre cuite ton gris anthracite Les dessins restent la propriété de l'architecte. Toutes les mesures sont à vérifier par les entrepreneurs.		
Pour accord. MAÎTRE D'OUVRAGE.		AUTORISATIONS ADMINISTRATIVES.		
ARCHITECTE.				
Modifications.	Indices.	Date.	Nature.	Indices.
	O.	20/04/10	Dossier permis de bâtir.	O A
	A.		Mise à jour avant.	
	B.			B C
	C.			
	D.			D E
Date : 04/10	Bohelle : 1/50e.	Dossier n° 625 H.	Feuille n°2/2	