


Lycée Jules Supervielle - Sous-station Cuisine

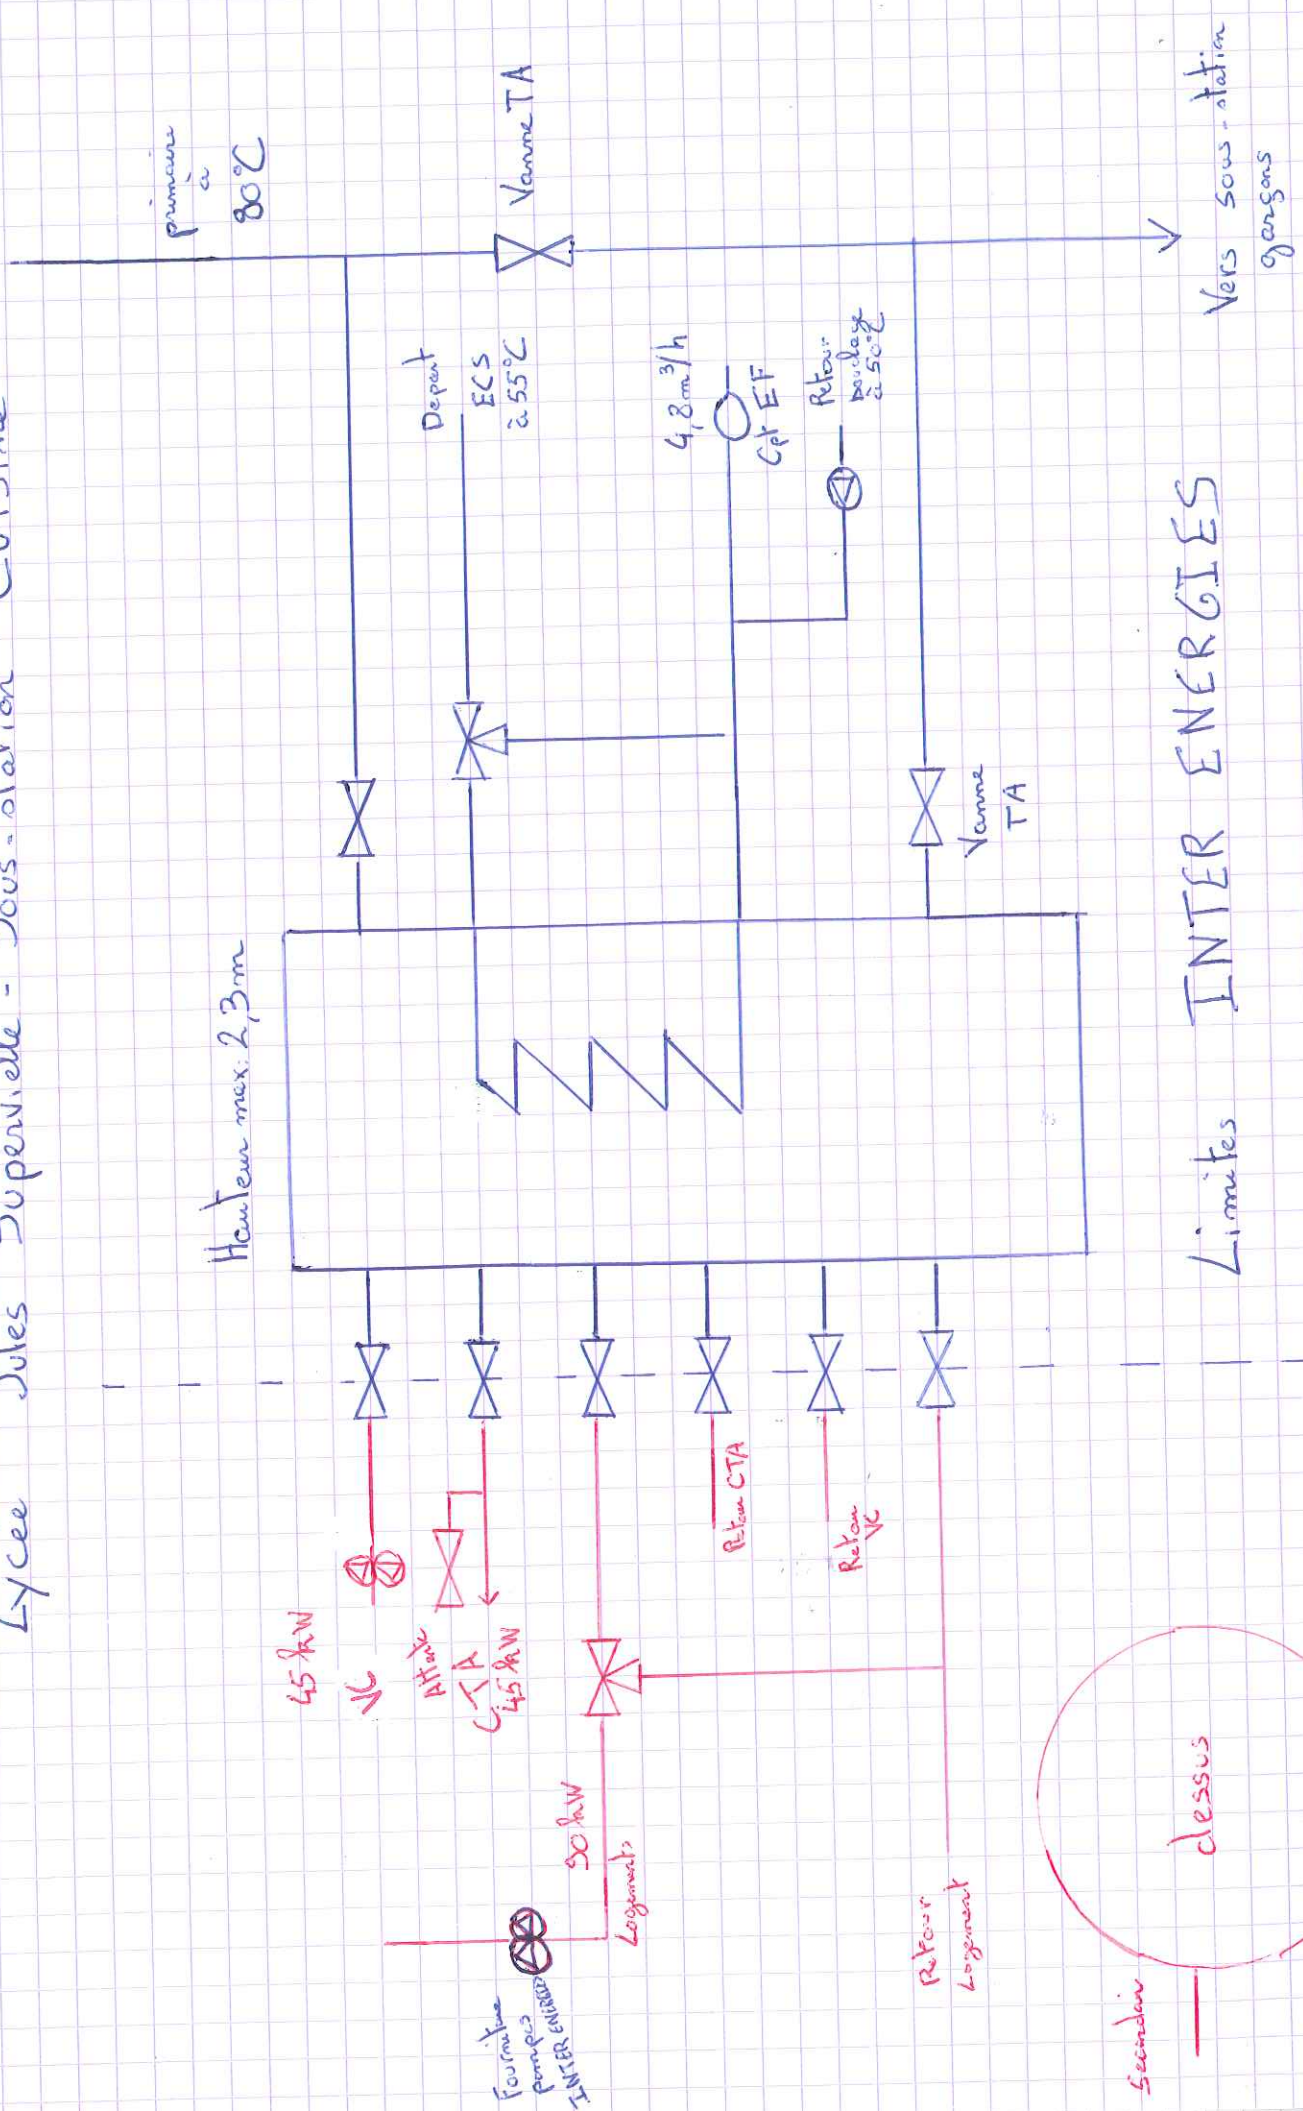

Limite INTER ENERGIES

dessus

Secondaire

Primarie