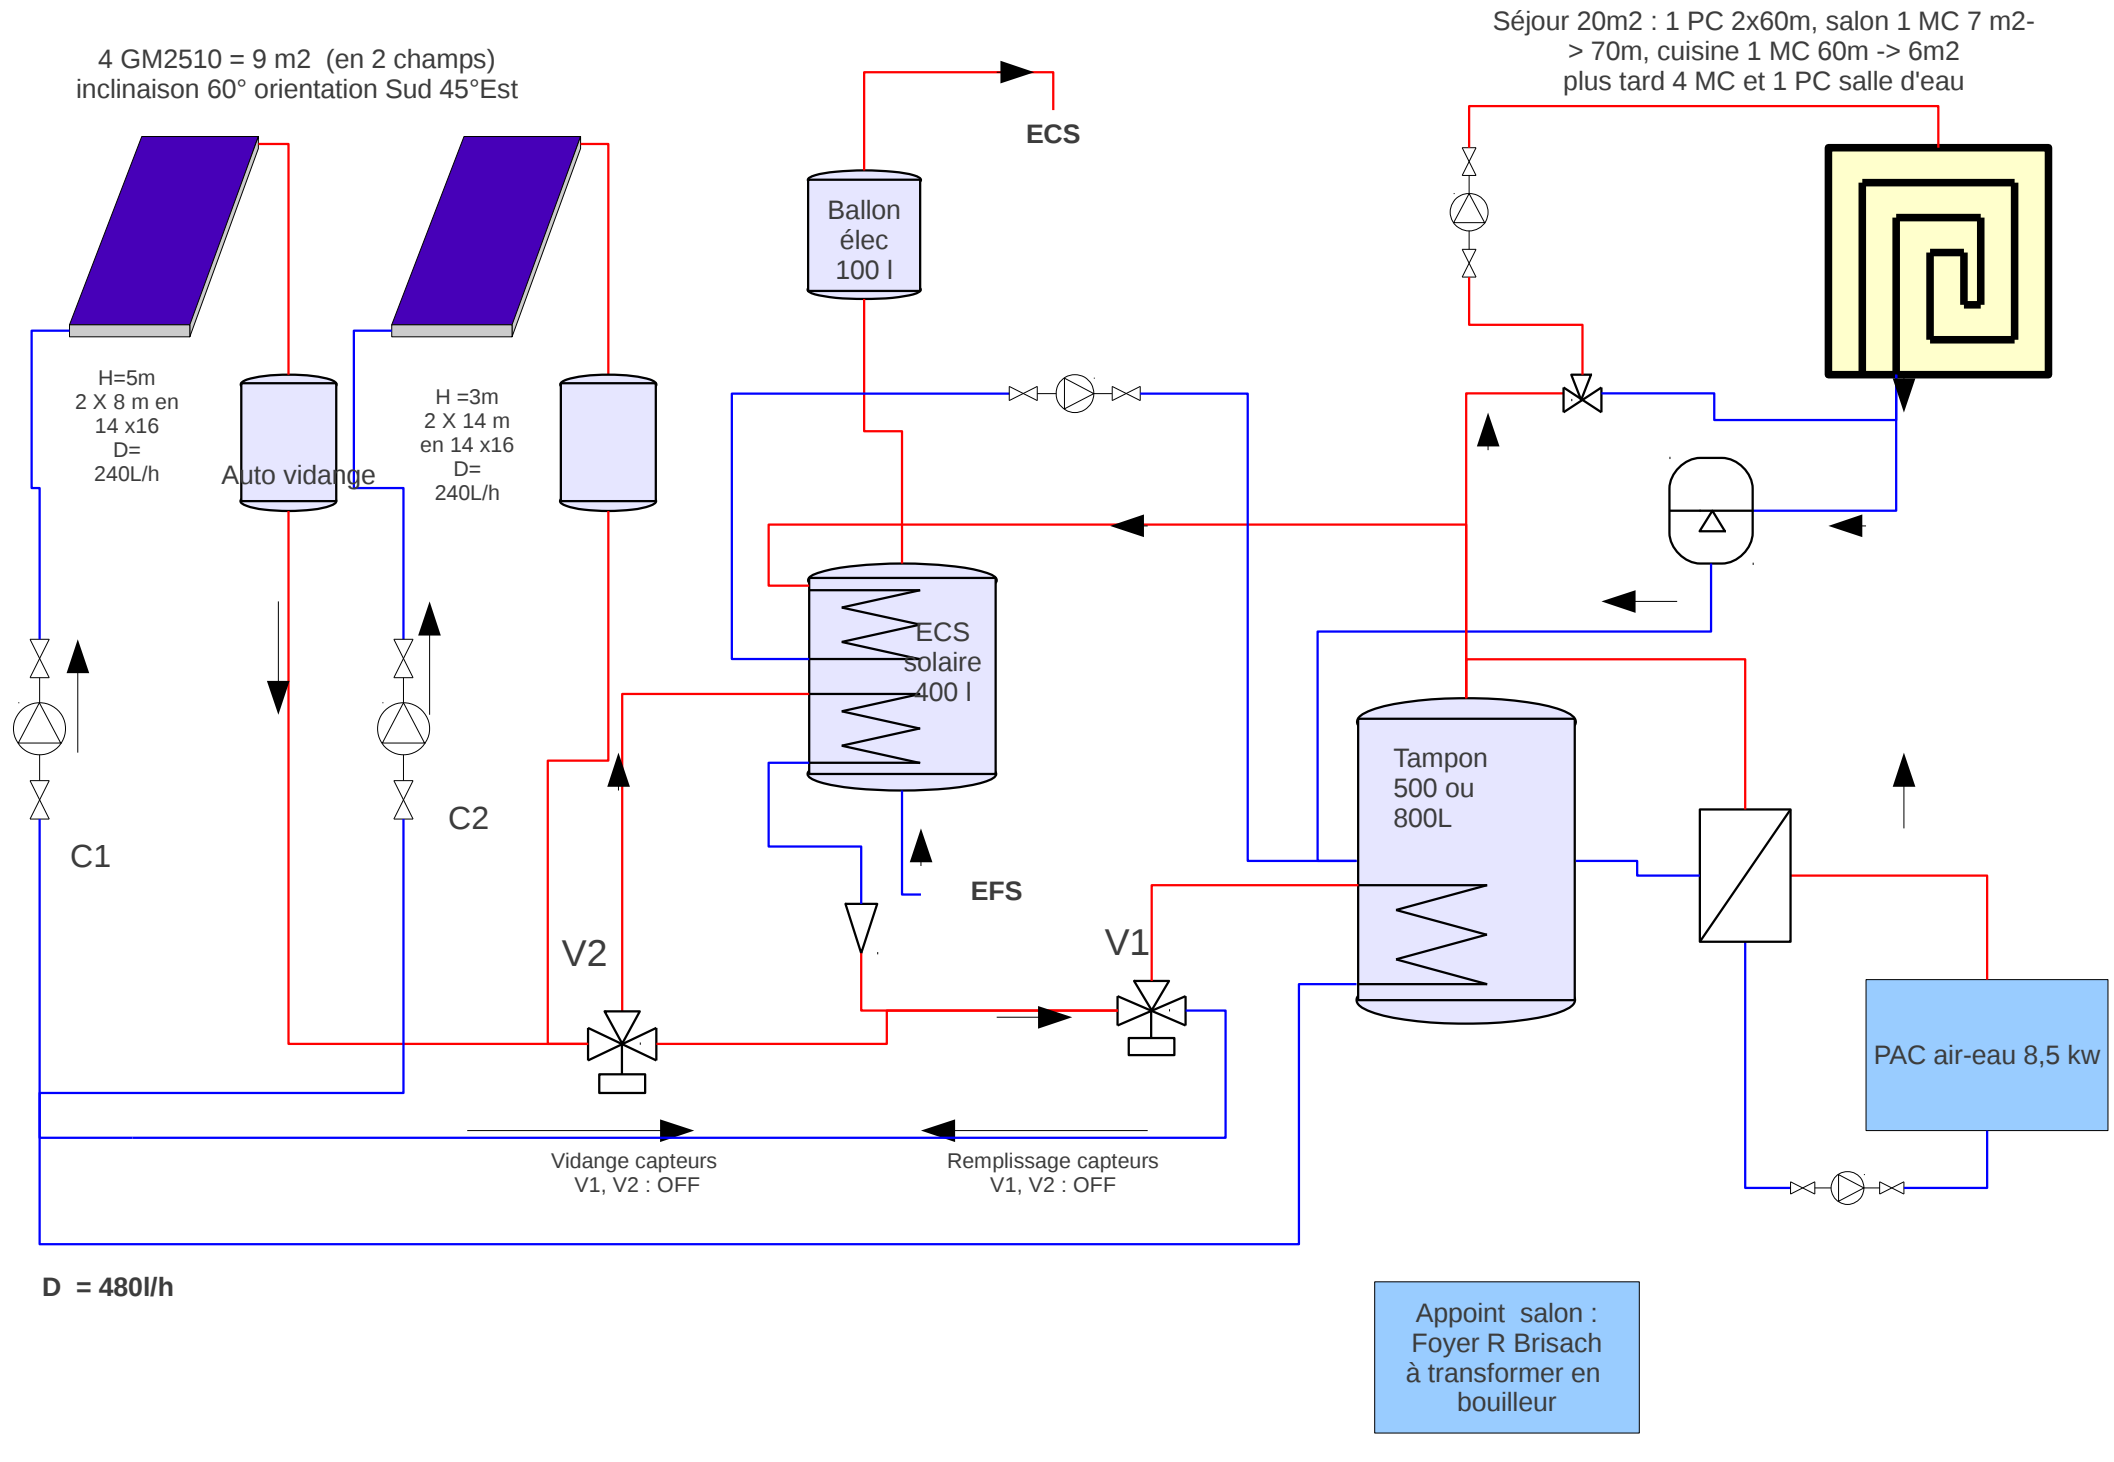

4 GM2510 = 9 m2 (en 2 champs)
inclinaison 60° orientation Sud 45°Est
H=5m
2 X 8 m en
14 x16
D=
240L/h
Auto vidange
H =3m
2 X 14 m
en 14 x16
D=
240L/h
ECS
Ballon
élec
100 l
ECS
solaire
400 l
EFS
Séjour 20m2 : 1 PC 2x60m, salon 1 MC 7 m2-
> 70m, cuisine 1 MC 60m -> 6m2
plus tard 4 MC et 1 PC salle d'eau
Tampon
500 ou
800L
PAC air-eau 8,5 kw
C1
C2
V1
V2
Vidange capteurs
V1, V2 : OFF
Remplissage capteurs
V1, V2 : OFF
D = 480l/h
Appoint salon :
Foyer R Brisach
à transformer en
bouilleur