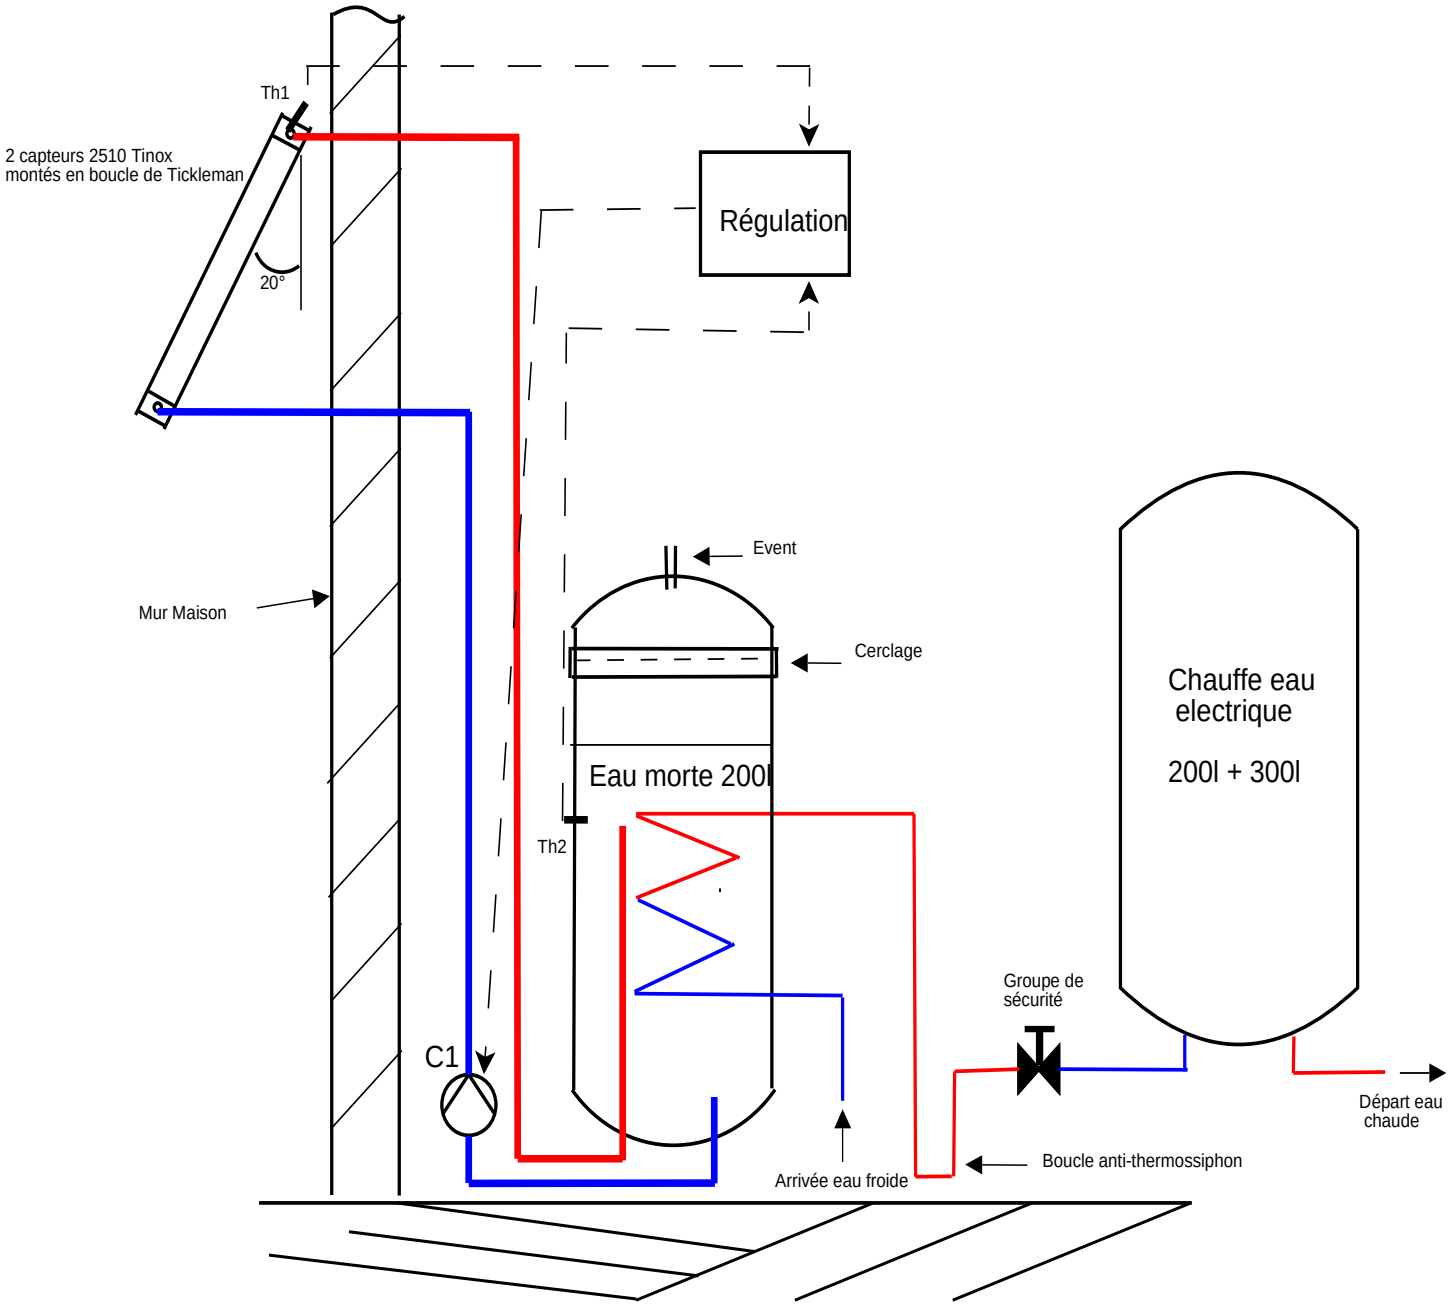

Th1
2 capteurs 2510 Tinox
montés en boucle de Tickleman
20°
Régulation
Event
Mur Maison
Cerclage
Chauffe eau
electrique
200l + 300l
Eau morte 200l
Th2
C1
Groupe de
sécurité
Départ eau
chaude
Arrivée eau froide
Boucle anti-thermossiphon