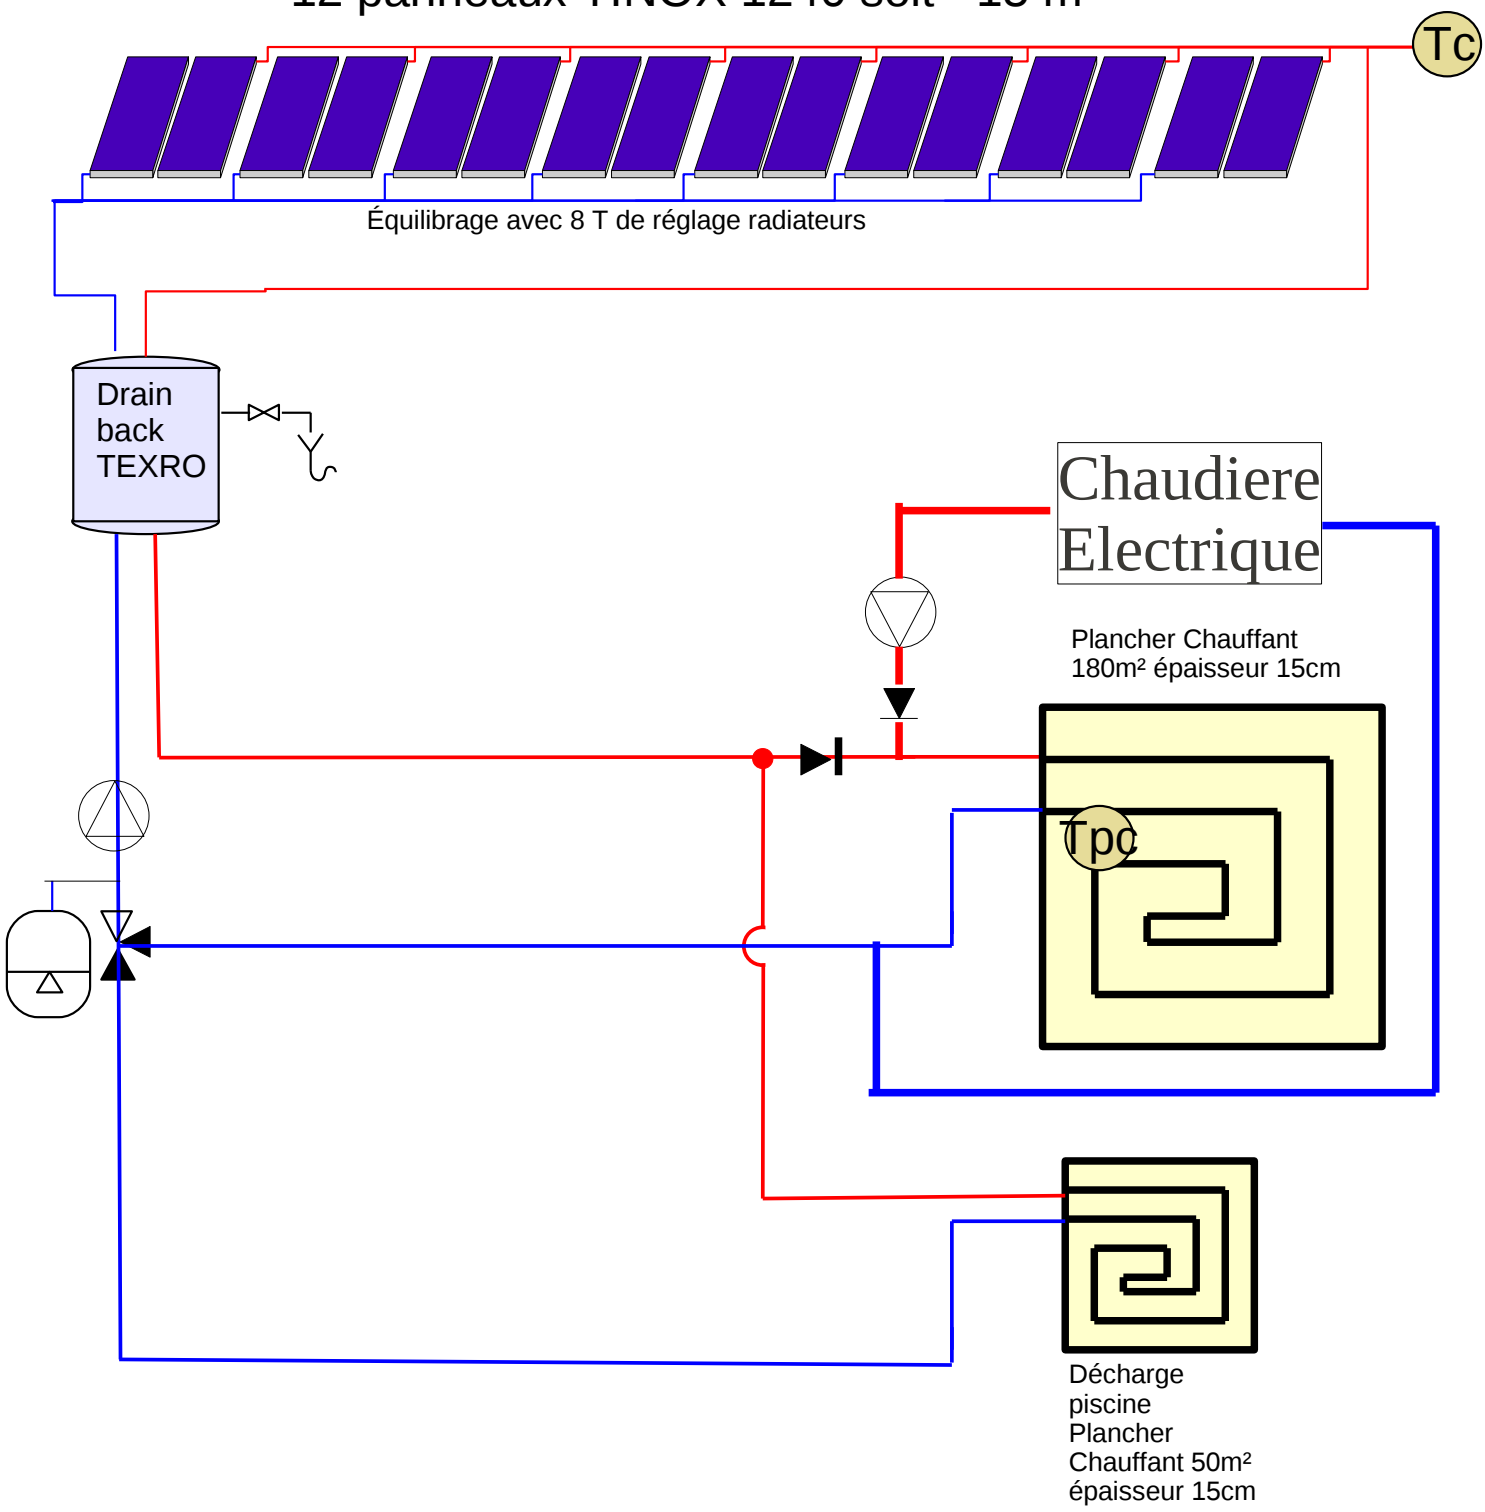

12 panneaux TINOX 1240 soit ~15 m²
Tc
Équilibrage avec 8 T de réglage radiateurs
Drain back TEXRO
Chaudiere Electrique
Plancher Chauffant 180m² épaisseur 15cm
Tpc
Décharge piscine Plancher Chauffant 50m² épaisseur 15cm