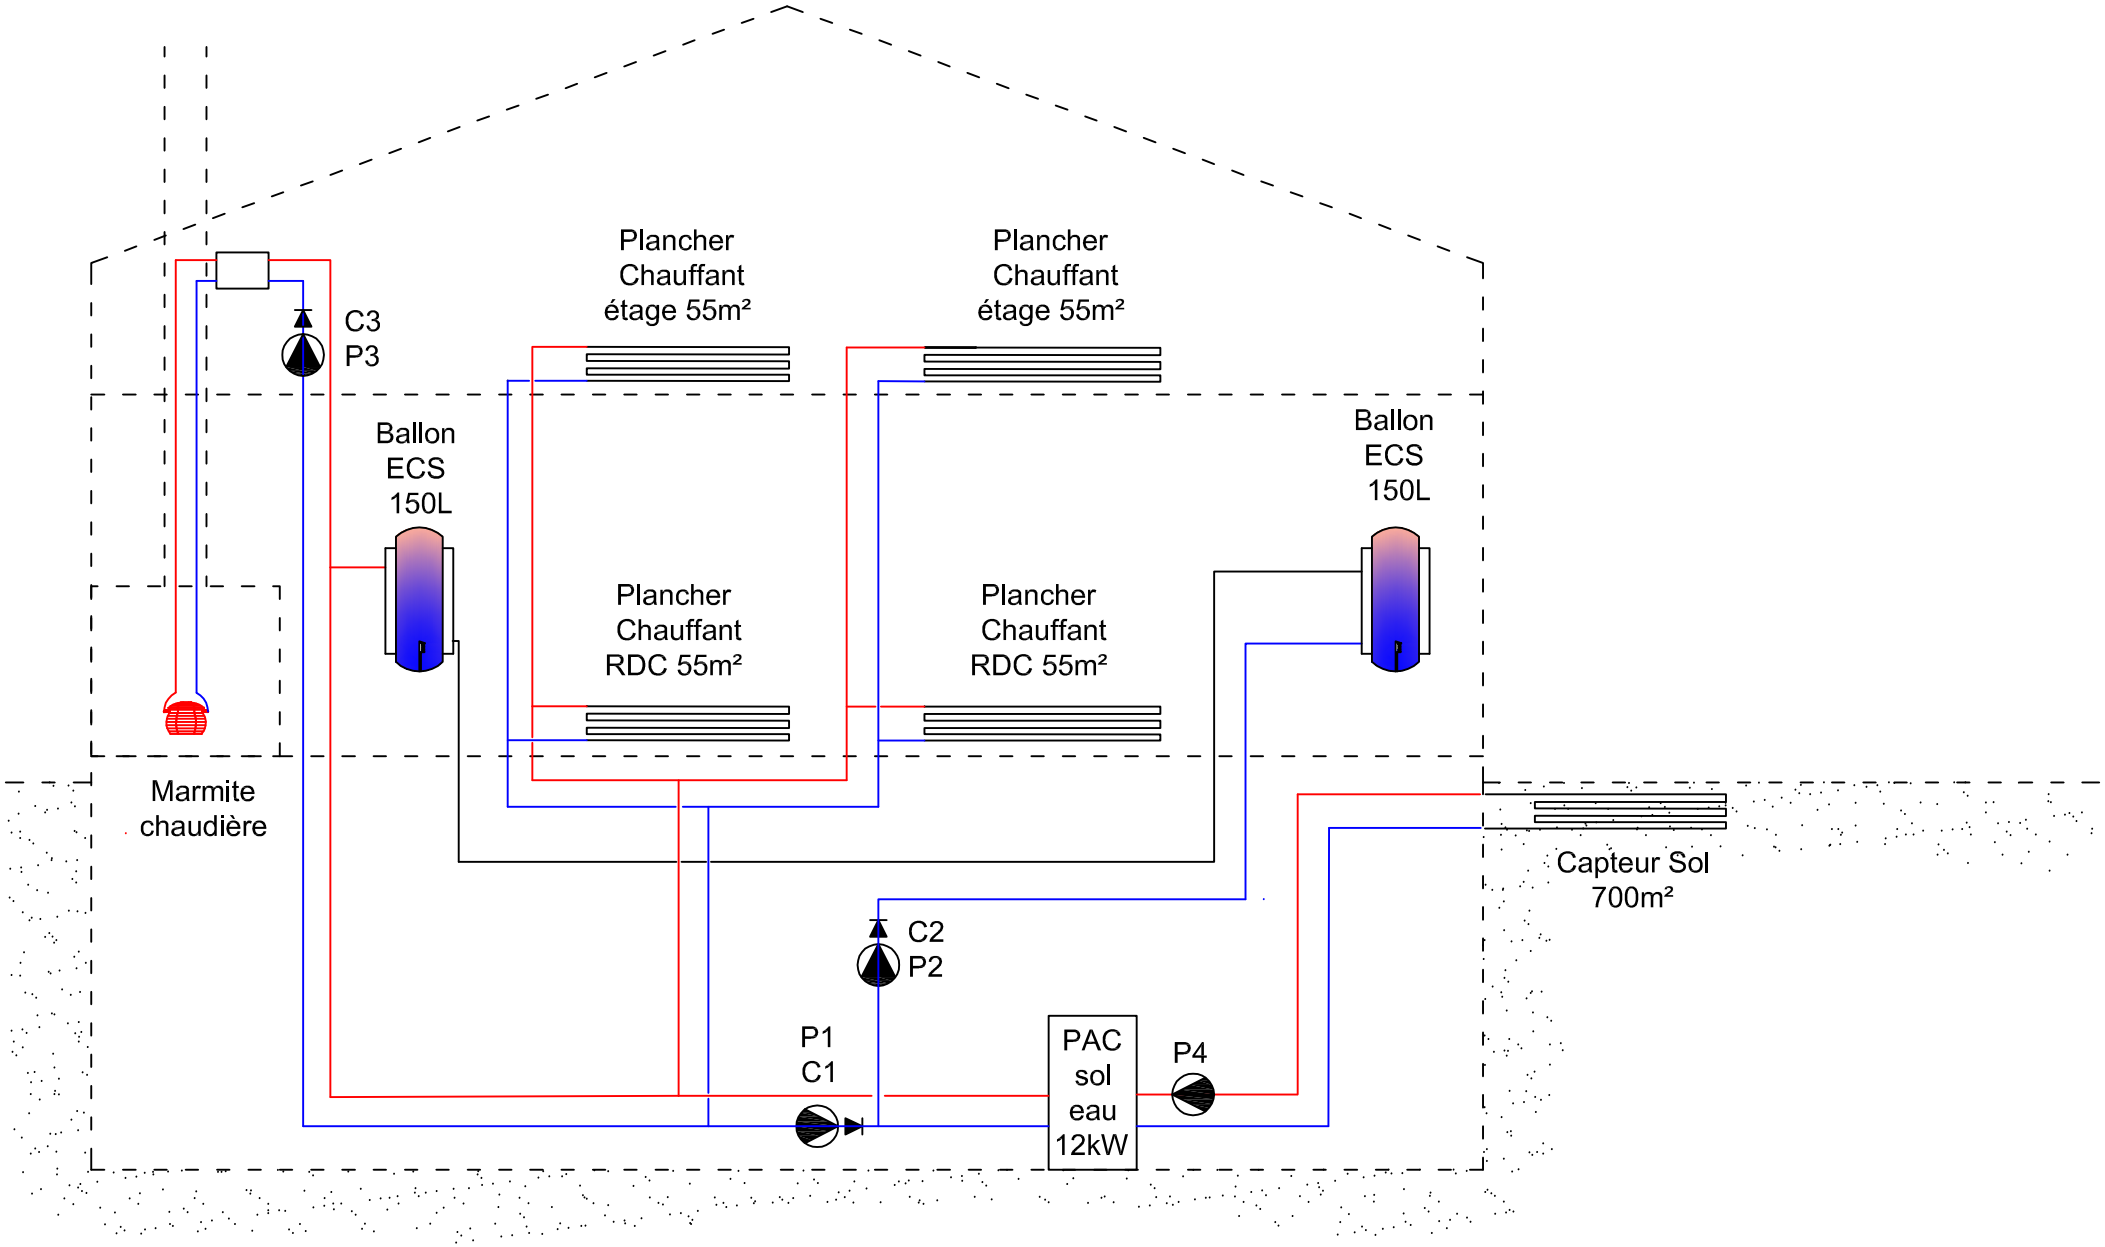
Plancher
Chauffant
étage 55m²
Plancher
Chauffant
étage 55m²
C3
P3
Ballon
ECS
150L
Ballon
ECS
150L
Plancher
Chauffant
RDC 55m²
Plancher
Chauffant
RDC 55m²
Marmite
chaudière
Capteur Sol
700m²
C2
P2
P1
C1
PAC
sol
eau
12kW
P4